



제2873호 2022. 12. 2.(금)

www.jeonbuk.go.kr

고 시

- 전라북도 고시 제2022-289호 도로구역 결정 변경(사업기간) 고시 1
- 전라북도 고시 제2022-290호 진안고원 명품홍삼 집적화단지 조성사업 지역개발사업구역 지정(변경) 및 지형도면 고시... 2
- 전라북도 고시 제2022-291호 내령지구 수리시설개보수사업 시행계획 승인 고시(안) 12
- 전라북도 고시 제2022-292호 왕신비지구 수리시설개보수사업 시행계획 승인 고시 14
- 전라북도 고시 제2022-293호 진안고원 명품홍삼 집적화단지 조성사업 실시계획 승인 고시 15
- 전라북도 고시 제2022-294호 임실 섬진강 에코뮤지엄 진입 및 연계도로 조성사업 지역개발사업 실시계획 승인 고시 18
- 전라북도 고시 제2022-295호 농업진흥지역 해제 고시 20
- 전라북도 고시 제2022-296호 장선지구 다목적농촌융수개발사업 편입토지 세목 변경 고시 21
- 전라북도 고시 제2022-297호 김제 부교 소규모하수처리시설 설치인가 고시 22
- 전라북도 고시 제2022-302호 마이산도립공원 공원사업시행계획 결정 24

공 고

- 전라북도 공고 제2022-1753호 공인 등록 및 폐기 공고 26
- 전라북도 공고 제2022-1756호 정보통신공사업 등록 공고 29
- 전라북도 공고 제2022-1765호 부동산개발업 폐업 공고 30
- 전라북도 공고 제2022-1780호 비영리민간단체 변경등록 공고 31
- 전라북도 공고 제2022-1786호 도로통행의 금지·제한 공고 32
- 전라북도 공고 제2022-1790호 정보통신공사업 상속신고 사항 공고 34
- 전라북도 공고 제2022-1791호 정보통신공사업 등록 공고 35
- 전라북도 공고 제2022-1799호 전북 탄소융복합산업 규제자유특구 계획 변경(안) 및 공정회 개최 공고 · 36

도지사 지시사항

- 2022. 11. 25.(금) 간부회의 시 도지사 지시사항 39

시 군

- 전주시 고시 제2022-211호 도시계획시설(근린공원:기린공원) 조성계획 결정(변경) 및 지형도면 고시 41
- 군산시 고시 제2022-201호 도시계획시설(항만:말도항)사업 실시계획인가 고시 49
- 남원시 공고 제2022-2316호 도시계획시설(주차장)사업 실시계획인가 관련 열람 공고 50
- 김제시 고시 제2022-115호 도시관리계획(요촌 지구단위계획구역 및 계획,도로:대로3-1호선) 결정(변경) 및 지형도면 승인 고시 52

- 김제시 고시 제2022-116호 도시관리계획(도시계획시설:김산체육공원) 결정(변경) 및 지형도면 승인 고시 92
- 김제시 공고 제2022-860호 도시계획시설사업(중로2-4,소로1-8호선) 사업시행자지정 및 실시계획인가(변경) 전 열람공고 93
- 임실군 고시 제2022-100호 군관리계획(군계획시설:문화시설) 결정(변경) 및 지형도면승인 고시 97

기 타

- 익산소방서 공고 제2022-28호 소방관련법 위반 과태료 체납에 따른 재산 압류 안내 공고 98

발행 전 라 북 도 (편집 대변인실 ☎(063)280-2186)
(54968)전라북도 전주시 완산구 효자로 225

전라북도 고시 제2022-289호

도로구역 결정 변경(사업기간) 고시

「도로법」 제25조에 따라 전라북도 고시 제2017-253호(2017.12.03.)호로 도로구역 결정(변경)고시 한 「화산·경천간 지방도 확·포장공사(지방도 740호선)」의 사업시행 기간을 아래와 같이 변경 고시합니다.

2022년 12월 2일
전라북도지사

1. 도로구역 결정(변경) 내용(변경없음)

도로의 종 류	노선명	공 사 구 간		총연장 (km)	주 요 경과지	비 고
		시 점	종 점			
지방도 740호선	여산 ~운주	완주군 화산면 성북리 759-4번지	완주군 화산면 성북리 산68-2번지	2.96	-	화산~경천간 지방도 확·포장공사

2. 도로구역 결정(변경) 사유 : 사업기간연장에 따른 변경고시

3. 접도구역 지정(변경) 내용, 군관리계획 결정(변경) 내용, 지형도면 고시내용 (변경없음)

4. 사업기간 : (당초) 2018. 01. ~ 2022. 12.
(변경) 2018. 01. ~ 2024. 12.

5. 도면의 열람기간 및 열람장소

가. 열람기간 : 사업기간 내

나. 열람장소 : 전라북도 도로공항공정서(전화번호 : 063-280-4404)

6. 사용 또는 수용할 토지 및 지장물 조서(변경없음)

전라북도 고시 제2022-290호

진안고원 명품홍삼 집적화단지 조성사업 지역개발사업구역 지정(변경) 및 지형도면 고시

전라북도 제2021-342(2021.11.12.)호로 지정 고시된 진안고원 명품홍삼 집적화단지 조성사업에 대하여 「지역개발 및 지원에 관한 법률」 제16조 및 같은법 시행령 제18조, 「토지이용규제기본법」 제8조에 따라 지역개발사업구역 지정(변경) 및 지형도면을 고시합니다.

2022년 12월 2일
전라북도지사

1. 지역개발사업구역의 명칭, 위치 및 면적(변경없음)

- 명 칭 : 진안고원 명품홍삼 집적화단지 조성사업
- 위 치 : 전라북도 진안군 진안읍 단양리 산29번지 일원
- 면 적 : 73,287㎡

2. 지역개발사업구역의 지정목적 및 시행기간(변경)

- 지정목적 : 진안군에 소규모로 산재해 있는 영세한 홍삼 제조·가공 및 판매업체들을 집적화하여 지역마케팅 활성화사업으로 홍보하고, 마이산을 찾는 관광객을 연계·유인할 수 있는 홍삼산업 플랫폼 복합단지를 조성하여 지역경제 활성화를 도모하고자 함
- 시행기간(당초) : 2018. 01. ~ 2024. 12.
- 시행기간(변경) : 2018. 01. ~ 2027. 12.

3. 지역개발사업의 시행자 및 시행방식에 관한 사항(변경없음)

- 시 행 자 : 진안군수
- 주 소 : 전라북도 진안군 진안읍 중앙로 67
- 시행방식 : 수용 또는 사용방식(진안군이 직접 시행)

4. 환경보전계획 및 오염방지계획(변경없음)

- 자연지형 및 발생 토공량을 고려하여 효율적인 토지이용계획 및 지반고를 결정하고, 토사의 반입·반출을 최소화할 수 있는 토공 균형 유지

- 대기오염물질 발생에 따른 인근 정온시설에 영향이 예상되어 이에 따른 저감 방안 계획 수립
- 공사 시 발생오수 적법처리, 가배수로 및 침사지 설치, 갈수기 공사 시행 등 저감방안 계획 수립
- 소음진동 발생을 최소화하기 위해 주간작업 실시, 차속 규제, 장비분산투입, 가설방음판넬 등 설치

5. 인구수용·교통처리 및 토지이용계획(변경없음)

가. 인구수용계획

- 사례분석을 통한 목표연도 1일 총 활동인구는 평일 414인/일, 휴일 791인/일로 예측되었음

구 분	부지면적 (㎡)	발생원단위 (인/1,000㎡)			활동인구 (인/일)				
		상근 인구	이용인구		상근 인구	이용인구		합 계	
			평일	휴일		평일	휴일	평일	휴일
사업 대상지	37,694	0.43	9.50	18.50	16	396	771	414	791

※ 부지면적 : 본 사업지의 부지면적은 공업용지 및 유통용지 적용

- 관광공급지표를 활용한 목표연도 1일 이용객 수는 2,609인으로 예측됨

구 분	산정 결과(인)	비 고
연간 이용객	1,052,000	2024년 대상지 주변 주요관광지 연간 이용객수(추정치)
최대일 이용객	8,416	연간 이용객 × 계획일집중률(0.007+0.003) × 적정공간 활용 비율(80%)
계획일 이용객수	2,609	최대일이용객 × 동시체재율(2시간 0.31)

- 두 예측값을 산술 평균한 결과 진안홍삼 명품집적화단지 구성에 따른 이용객 수요는 1,565인/일로 추정됨

2024년 활동인구	사례지분석에 의한 활동인구	관광지표에 의한 이용인구	합 계	평 균	비 고
	522	2,609	3,131	1,565	

나. 교통처리계획

○ 교통개선대책

- 사업지 동측 진무로(구국도30호선)에서 주출입구 운영방안 수립
- 사업지 내외부 보행동선체계 및 대중교통 접근체계를 수립하여 쾌적하고 편리한 보행환경 조성
- 사업대상지 적정규모의 주차규모를 산정하여 주차편의 개선
- 기타 안전시설물(과속방지턱, 안내표지판 등) 설치를 통해 안전한 단지환경 조성

○ 주차장계획

- 공공 노외주차장 부지에서는 장애인 주차 및 여성우선 주차를 계획하여 주차편의 도모
- 차량들의 대형화 추세에 대비하여 확장형 주차로 조성

다. 토지이용계획

- 지역개발계획 내용 반영하여, 공업용지, 유통(상업)용지, 녹지용지, 공공시설용지로 구분
- 마이산관광지 ~ 진안IC 연계를 고려한 동서축도로망 계획
- 관련법령, 지형여건 등을 고려하여 공원·녹지계획 수립

구분		면적(m ²)	구성비(%)	비고
합계		73,287	100.0	
공업용지	소계	15,975	21.8	
	공업	15,975	21.8	
유통용지	소계	21,719	29.6	
	유통	21,719	29.6	
공공용지	소계	17,646	24.1	
	도로	6,107	8.3	
	주차장	3,888	5.3	
	광장	7,651	10.4	
녹지용지	소계	17,947	24.5	
	공원	8,917	12.2	
	녹지	9,030	12.3	

6. 지역개발사업구역의 분할 또는 결합이 필요한 경우에 그 분할 또는 결합에 관한 계획(변경)

[기 정]

가. 분할 사유

- 지역개발계획 상 ‘단지 및 연계도로(마이산관광지~진안IC)’ 조성이 지역개발 사업 대상지로 지정되어 있음
- 그 중 연계도로는 마이산도립공원구역 저축 등으로 인해 노선변경 등을 검토 중임

나. 지역개발사업 분할 추진 계획

- 금번에 「단지조성사업(진안고원 명품홍삼단지)」을 1단계로 추진
- 「연계도로조성(마이산관광지~진안IC)」은 2단계로 추진 예정

[변 경]

가. 국토교통부 지역정책과-1945(2022. 8. 19.)호 지역개발계획 변경 승인에 따라 「진안고원 명품홍삼 집적화단지 조성사업」을 「진안고원 명품홍삼 집적화 단지 조성사업」과 「진안고원 명품홍삼 집적화단지 연계도로」로 사업분리

나. 금번에 분리된 「진안고원 명품홍삼 집적화단지 조성사업」을 추진하고 「진안고원 명품홍삼 집적화단지 연계도로」는 마이산도립공원을 우회하여 추진 예정

7. 도로, 상하수도 등 주요 기반시설의 설치계획(변경없음)

가. 도로

- 대상지내 도로율은 법적기준(8%) 이상 확보하고, 주변 도로와의 연계성을 고려하여 도로 체계 개선

나. 주차장

- 「진안군 주차장조례」 제5조에 근거하여 단지조성 사업 시 주차장 최소규모 0.6% 이상 확보
- 방문객들의 이용이 원활하도록 단지 중앙에 배치

다. 광장

- 사업대상지 진입부에 근린광장을 설치하고, 관광객의 편의와 진안군민의 집회·행사·사교 등을 진행할 수 있는 부대시설을 계획

라. 공원·녹지

- 공원·녹지는 「공원녹지법」상 7.5%이내 확보토록 하고 있으며, 주변여건 등을 고려하여 계획

마. 상수공급계획

- 상수 용량은 유치업종, 종사자 수, 방문객 등을 고려하여 산정(Q=474.5m³/일)
- 상수 공급은 산암정수장(Q=1,500m³/일)에서 사업대상지로 공급

바. 오수처리계획

- 진안군 하수도정비기본계획, 폐수전환율(환경부)을 적용하여 오·폐수량 산출(Q=374.3m³/일)
- 폐수는 공장용지 내에서 자체 처리하고, 생활오수는 진안하수종말처리장에서 처리

사. 우수처리계획

- 지형 현황을 고려하여 사업대상지 내·외 우수처리구역을 설정하고, 우수관으로 차집하여 대상지 동측 진안천으로 자연 유하토록 계획

8. 재원조달계획 및 연도별 투자계획(변경)

가. 재원조달계획

[기 정]

구 분	계	재 원 별		비 고
		국 비	지 방 비	
총사업비 (백만원)	11,500	4,000	7,500	

[변 경]

구 분	계	집적화단지			연계도로			비 고
		소 계	국 비	지방비	소계	국 비	지방비	
총사업비 (백만원)	37,030	17,867	-	17,867	19,163	13,500	5,663	

나. 연도별투자계획

[기 정]

구 분	재원조달계획			연도별투자계획							
				기투자		2020년		2021년		2022년 이후	
	총계	국비	지방비	국비	지방비	국비	지방비	국비	지방비	국비	지방비
총사업비 (백만원)	11,500	4,000	7,500	846	2,750	600	600	1,461	2,075	1,093	2,075

[변 경]

구 분	재원조달계획			연도별투자계획							
				기투자		2021년		2022년		2023년 이후	
	총계	국비	지방비	국비	지방비	국비	지방비	국비	지방비	국비	지방비
총사업비 (백만원)	37,030	13,500	23,530	1,446	2,279	1,461	2,075	700	700	9,893	18,476
집적화단지	17,867	-	17,867	-	2,279	-	2,075	-	700	-	12,813
연계도로	19,163	13,500	5,663	1,446	-	1,461	-	700	-	9,893	5,663

9. 보건의료·교육 및 복지시설을 설치하여야 하는 경우에는 그 시설의 설치 계획 : 해당없음

10. 보상계획 및 조성토지공급에 관한 사항(변경없음)

가. 토지보상계획

- 「공익사업을 위한 토지 등의 취득 및 보상에 관한 법률」에 의거 협의에 의한 취득 및 보상을 원칙으로 하되 협의 불성립의 경우에는 수용

나. 조성토지 공급계획

- 조성된 토지 및 시설은 사업계획에 따라 진안군에 귀속
- 다만, 전문성이 필요한 사항에 대해서는 「진안군 명품홍삼 집적화단지 설치·운영조례」 제정 등을 통해 위탁운영 관리방안 등을 도입, 관리청과 협의하여 처리

11. 제27조에 따라 토지 등을 수용 또는 사용하려는 경우 그 세부목록(변경)

- [별첨] 세목조서 참조

12. 지역개발사업구역 밖에 기반시설을 설치하는 경우 비용부담계획 : 해당없음

13. 사업성에 관한 사항(변경없음)

가. 사업대상지 규모의 적정성

- 이용객 대비 적정규모는 약 6.3만 ~ 7.8만㎡로 검토됨

[규모의 적정성 검토]

구 분	계획면적 (㎡)	이용객 (인)	원단위 (㎡/인)	적정면적 (㎡)	적정여부
사업 대상지	73,287	1,565	40~50	63,000 ~ 78,000	적 정

※ 원단위 : 「관광공급지표 개발 연구. 문화관광부」 참조

나. 파급효과

- 지역특화 상품의 효율적인 생산·판매로 농업경제 활성화 도모 : 지역특산물 통합 및 집적화를 통하여 지역경쟁력을 제고하고, 가공 및 생산 활동의 지원을 통해 2차 수익 창출과 농가소득의 증대로 농업의 활성화 기대
- 타 관광산업과의 연계를 통한 시너지 효과와 사업효과 선순환 구조 조성 : 관광객 및 유동인구를 흡수하여 본 사업뿐만 아니라 지역 내 타 관광산업과의 연계를 통해 사업효과가 지역 내부로 선순환 하여 지역경제 활성화에 이바지함
- 지역산업 범위 확대를 통해 인지도 제고 및 이미지 개선 : 주변도시의 관광산업과 연계하여 다양한 유형의 관광객을 유입하고 지역산업의 범위를 확대하여 지역 인지도 및 이미지 제고
- 지역 균형발전 및 지역주민 자부심 고취 : 주요 교차로인 진안IC에서 진안을 홍보함으로써 관광객을 지역 전체에 골고루 유도할 수 있는 정보를 제공하고 낙후지역의 이미지를 벗고 지역 상징성을 강화하여 지역주민의 자부심 고취

14. 그 밖에 지역개발사업구역 지정에 필요한 사항 : 해당없음

15. 관계도서의 열람방법

- 관계도서는 일반인이 열람할 수 있도록 전북도청 지역정책과(☎063-280-3616), 진안군 건설교통과(☎063-430-2436)에 비치하고, 지형도면고시는 국토교통부 토지이음에서 열람(<http://www.eum.go.kr/>) 가능합니다.

[별첨]

수용 또는 사용할 토지 세목조서

연번	소재지				면적(㎡)		토지소유자		관계인			비고
	읍	리	지번	지목	지적	편입	성명	주소	권리명	성명	주소	
계	45필지				76,982	73,287						당초
	45필지				73,300	73,287						변경
1	진안	단양	102-5	답	477	477	진안군					
2	진안	단양	103-8	답	232	232	국 (국토해양부)					
3	진안	단양	104-4	답	554	554	진안군					
4	진안	단양	111	대	436	436	진안군					
5	진안	단양	111-2	전	2,677	2,677	진안군					
6	진안	단양	112-2	답	463	463	진안군					
7	진안	단양	114-1	대	660	660	진안군					
8	진안	단양	114-2	답	2,876	2,876	진안군					
9	진안	단양	114-3	답	899	899	진안군					
10	진안	단양	114-4	답	40	40	진안군					
11	진안	단양	114-5	답	283	283	진안군					
12	진안	단양	114-6	답	459	459	진안군					
13	진안	단양	114-8	답	2,909	2,909	진안군					
14	진안	단양	144-1	전	968	968	진안군					
15	진안	단양	144-7	전	268	268	진안군					
16	진안	단양	147	답	176	176	진안군					
17	진안	단양	700-11	도	60	13	국 (국토해양부)					당초
	진안	단양	700-97	도	13	13	진안군					변경
18	진안	단양	산23-1	임	397	397	진안군					
19	진안	단양	산23-2	임	595	582	진안군					
20	진안	단양	산24	임	2,074	2,074	진안군					
21	진안	단양	산25	임	6,686	6,686	진안군					
22	진안	단양	산29	임	23,299	23,299	진안군					

연번	소재지				면적(㎡)		토지소유자		관계인			비고
	읍	리	지번	지목	지적	편입	성명	주소	권리명	성명	주소	
23	진안	단양	산29-1	도	1,488	229	국 (국토해양부)					당초
	진안	단양	산29-13	도	229	229	진안군					변경
24	진안	단양	산29-2	도	160	160	진안군					
25	진안	단양	산29-3	도	158	158	진안군					
26	진안	단양	산29-6	도	683	683	진안군					
27	진안	반월	1216-3	답	138	138	국 (건설교통부)					
28	진안	반월	1216-6	도	481	6	국 (국토해양부)					당초
	진안	반월	1216-10	도	6	6	진안군					변경
29	진안	반월	1216-8	도	25	19	국 (국토해양부)					당초
	진안	반월	1216-11	도	19	19	국 (국토해양부)					변경
30	진안	반월	1216-9	도	90	73	국 (건설교통부)					당초
	진안	반월	1216-12	도	73	73	국 (건설교통부)					변경
31	진안	반월	산216	임	4,633	4,633	진안군					
32	진안	반월	산216-3	도	140	140	국 (건설교통부)					
33	진안	반월	산216-6	도	203	203	진안군					
34	진안	반월	산217	임	8,550	8,550	진안군					
35	진안	반월	산217-1	도	1,294	89	국 (국토해양부)					당초
	진안	반월	산217-4	도	89	89	진안군					변경
36	진안	반월	산217-2	도	232	163	국 (건설교통부)					당초
	진안	반월	산217-5	도	163	163	국 (건설교통부)					변경
37	진안	반월	산217-3	도	40	40	국 (건설교통부)					
38	진안	반월	산218	임	4,560	4,560	진안군					
39	진안	반월	산218-1	도	185	185	진안군					

연번	소재지				면적(m ²)		토지소유자		관계인			비고
	읍	리	지번	지목	지적	편입	성명	주소	권리명	성명	주소	
40	진안	반월	산218-3	임	4,440	4,440	진안군					
41	진안	반월	산218-4	도	298	292	국 (국토해양부)					당초
	진안	반월	산218-9	도	292	292	진안군					변경
42	진안	반월	산218-5	도	606	606	진안군					
43	진안	반월	산218-6	임	22	22	국 (건설교통부)					
44	진안	반월	산218-7	도	567	175	국 (국토해양부)					당초
	진안	반월	산218-10	도	175	175	진안군					변경
45	진안	반월	산218-8	도	501	295	국 (건설교통부)					당초
	진안	반월	산218-11	도	295	295	국 (건설교통부)					변경

전라북도 고시 제2022-291호

내령지구 수리시설개보수사업 시행계획 승인 고시(안)

한국농어촌공사 순창지사에서 추진 중인 내령지구 수리시설개보수사업에 대하여 「농어촌정비법」 제9조 제7항의 규정에 따라 시행계획을 승인하고 시행계획 승인한 내용과 수용 또는 사용할 토지 및 물건의 세목을 다음과 같이 고시합니다.

전라북도지사
2022년 12월 2일

1. 사업명 : 내령지구 수리시설개보수사업
2. 위치 : 순창군 동계면 내령리,유산리,동심리 / 적성면 고원리 일원
3. 사업목적 : 농업용수의 안정적 공급과 재해 사전예방, 수리시설물
현대화를 통한 시설물의 효율성 증진 및 영농기반 구축
4. 수혜면적 : 262.6ha
5. 사업개요
 - 수원공
 - 저수지 3개소
 - 취입보 1개소
 - 부대공사 : 가설사무소, 시험비, 중기운반 등
6. 사업기간 : 2022. 12. ~ 2025. 12.
7. 총사업비 : 7,174백만원
8. 사업시행자 : 한국농어촌공사 순창지사장
9. 시행계획도서 열람 장소 : 한국농어촌공사 순창지사(전화063-650-7005)
10. 수용되거나 사용할 토지의 세목 : 붙임 조서 참조

수용 또는 사용할 토지의 세목조서

일련 번호	소재지	지번	지목	면적		토지소유자		관계인			비고
				공부상 면적 (㎡)	편입 면적 (㎡)	성명	주소	성명	주소	권리의 종류 및 내용	
1	적성면 고원리	965	천	68,813	5,136	국(건설교통부)					
2	적성면 괴정리	1254	천	196,086	5,552	국(건설교통부)					
3	동계면 내령리	산108-1	임	100760.0	1210.0	전주이씨참의공 파문영공종중	남원시 사매면 월평리 286				
4	동계면 내령리	산109-1	임	1149620. 0	966.0	전주이씨승지공 종중	임실군 둔남면 둔덕리 456				
5	동계면 내령리	산110-1	임	26479.0	633.0	전주이씨장락정 파종중	남원시 사매면 월평리 286				
6	동계면 내령리	산111-1	임	61884.0	1112.0	전주이씨장락 정파종중	임실군 둔남면 둔기리 152				
7	동계면 유산리	산91	임	12281.0	717.0	나주임씨관암정 종중	순창군 동계면 유산리 174				
8	동계면 유산리	산91-1	임	397.0	397.0	나주임씨관암정 종중	순창군 동계면 유산리 174				
9	동계면 유산리	505-1	유	1617.0	652.0	이정순	순창군 동계면 유산리 138				
10	동계면 유산리	525-2	임	7735.0	685.0	나주임씨병조참 의문수공종중	순창군 동계면 유산리 208				
11	동계면 유산리	528-2	구	237.0	237.0	임봉규	순창군 동계면 유산리 202				
12	동계면 유산리	528-3	유	599.0	599.0	임봉규	순창군 동계면 유산리 202				
13	동계면 유산리	528-5	답	93.0	13.0	임봉규	순창군 동계면 유산리 202				
14	동계면 유산리	532	유	4149.0	4149.0	이재만	임실군 강진면 문방리 135				
15	동계면 유산리	573-1	유	1818.0	1818.0	김정수 외6인	순창군 동계면 이동리 68				

전라북도 고시 2022-292호

왕신비지구 수리시설개보수사업 시행계획 승인 고시

정읍시 진산동, 하북동, 북면, 태인면, 고부면 일원에서 시행 예정인 성덕지구 수리시설개보수사업에 대하여 농어촌정비법 제9조 및 제11조의 규정에 따라 시행계획을 아래와 같이 승인·고시합니다.

전라북도지사

2022년 12월 2일

- ① 사업명 : 왕신비지구 수리시설개보수사업
- ② 위치 : 정읍시 진산동, 하북동, 북면, 태인면, 고부면 일원
- ③ 사업목적 : 농업용수의 안정적 확보 및 공급을 통한 농가 생산성 증대 등
- ④ 수혜면적 : 293ha
- ⑤ 사업개요
 - 수원공 : 취입보 1개소, 저수지 1개소, 양수장 1개소, 배수장 1개소
 - 철 거 : 갑문철거 1개소
- ⑥ 사업기간 : 2022. 11 ~ 2025. 12.(4개년)
- ⑦ 총사업비 : 4,728백만원
- ⑧ 사업시행자 : 한국농어촌공사 정읍지사장
- ⑨ 시행계획도서 열람 장소 : 한국농어촌공사 정읍지사(전화 : 063-530-0332)
- ⑩ 수용되거나 사용할 토지 및 물건의 세목 : 해당없음

전라북도 고시 제2022-293호

진안고원 명품홍삼 집적화단지 조성사업 실시계획 승인 고시

진안고원 명품홍삼 집적화단지 조성사업에 대하여 「지역개발 및 지원에 관한 법률」 제23조 및 제24조에 따라 실시계획을 승인하고 다음과 같이 고시합니다.

2022년 12월 2일
전라북도지사

1. 시행자의 성명 및 주소

- 시행자 : 진안군수
- 주 소 : 전라북도 진안군 진안읍 중앙로 67

2. 지역개발사업의 명칭·목적, 사업 시행지의 위치·면적 및 시행기간

- ○ 명 칭 : 진안고원 명품홍삼 집적화단지 조성사업
- ○ 목 적 : 진안군에 소규모로 산재해 있는 영세한 홍삼 제조·가공 및 판매 업체들을 집적화하여 지역마케팅 활성화사업으로 홍보하고, 마이산을 찾는 관광객을 연계·유인할 수 있는 홍삼산업 플랫폼 복합단지를 조성하여 지역경제 활성화를 도모하고자 함
- ○ 위 치 : 전라북도 진안군 진안읍 단양리 산29번지 일원
- ○ 면 적 : 73,287㎡
- 시행기간 : 2018. 01. ~ 2027. 12.

3. 사업시행지의 위치도 및 계획평면도 : 붙임.

4. 연차별 자금투자계획 및 자원조달계획

가) 연차별 자금투자계획

(단위 : 백만원)

구 분	총사업비	연차별 투자계획		
		기투자	2022년	2023년이후
계	17,867	4,354	700	12,813
국 비	-	-	-	-
지방비	17,867	4,354	700	12,813

나) 자원조달계획

(단위 : 백만원)

구 분	총사업비	재 원 별		비 고
		국 비	지 방 비	
계	17,867	-	17,867	



5. 수용 또는 사용할 토지 등의 명세 : 게재생략

6. 기타 관계서류 및 지형도면고시 도면 : 게재생략

7. 관계도서의 열람방법

- 관계도서는 전북도청 지역정책과(☎063-280-3616), 진안군 건설교통과(☎063-430-2436)에 비치하여 일반인에게 보입니다.

붙임 : 위치도 및 계획평면도

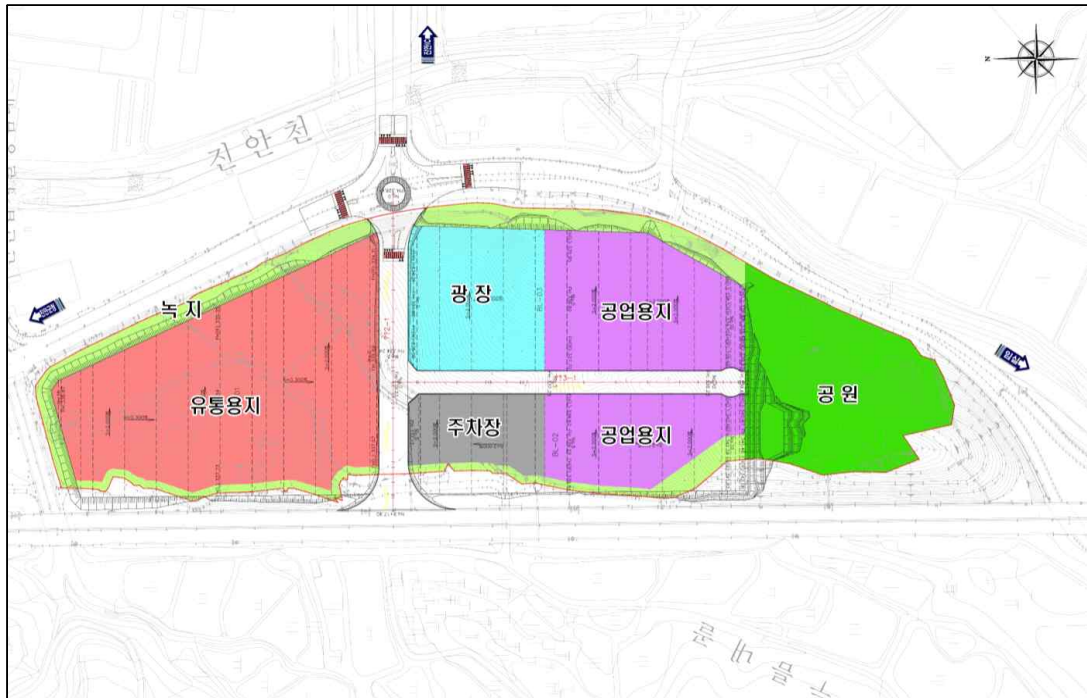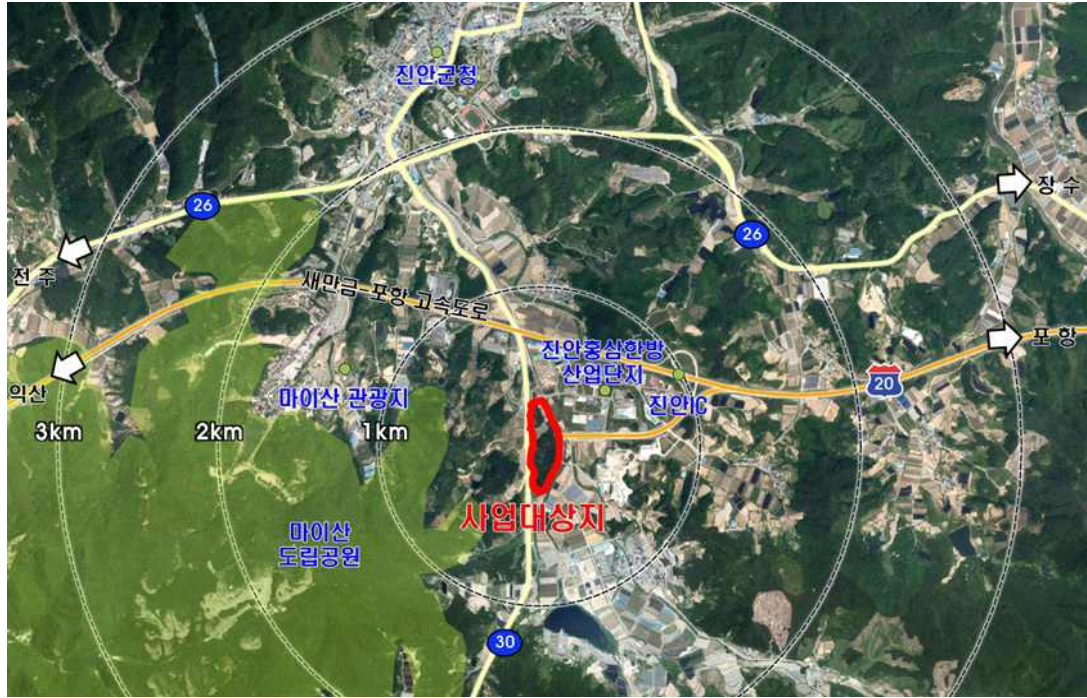

전라북도 고시 제2022-294호

임실 섬진강 에코뮤지엄 진입 및 연계도로 조성사업 지역개발사업 실시계획 승인 고시

임실 섬진강 에코뮤지엄 진입 및 연계도로 조성사업에 대하여 「지역 개발 및 지원에 관한 법률」 제23조 및 제24조에 따라 실시계획 승인하고 다음과 같이 고시합니다.

2022년 12월 2일

전라북도지사

1. 시행자의 성명 및 주소

가. 시행자 : 임실군수

나. 주 소 : 임실군 임실읍 수정로 30

2. 사업의 명칭·목적, 사업시행지의 위치·면적 및 사업 시행기간

가. 명 칭 : 섬진강 에코뮤지엄 진입 및 연계도로 조성사업

나. 목 적 : 섬진강 에코뮤지엄 조성사업이 진행됨에 따라 현재의 불합리한 진입로의 현황 및 장래의 교통여건을 종합적으로 분석, 진단하여 효율적인 도로운영체계를 구축하여 지역경제 활성화를 도모하고자 함

다. 위 치 : 임실군 운암면 운종리 298-1번지 일원

라. 면 적 : 12,757.0㎡(L=437.0m, B=11.25~15.0m)

- 도로 L=217.0m, B=12.0~15.0m, 교량 L=220.0m, B=11.25m

마. 사업 시행기간 : 실시계획 승인 고시일 ~ 2023. 12.

3. 사업시행지의 위치도 및 계획평면도 : “붙임1”

4. 연차별 자금투입계획 및 재원조달계획

(단위 : 백만원)

구분	합계	기투자	2020년	2021년	2022년	2023년
합계	12,619	-	1,200	3,210	7,760	449
국비	6,500	-	600	1,710	4,060	130
지방비	6,119	-	600	1,500	3,700	319

5. 관계도서의 열람방법

- 관계도서는 전라북도청 지역정책과(☎063-280-3616), 임실군 옥정호힐링과(☎063-640-4563)에 비치하여 일반인에게 보입니다.

전라북도 고시 제2022-295호

농업진흥지역 해제 고시

- 농지법 제30조 내지 제31조 및 같은 법 시행령 제28조에 의거 군산시 농업진흥지역을 해제 고시하고 「토지이용규제 기본법」 제8조에 의거 지형도면을 고시합니다.
- 관계 도면과 토지조서는 군산시 농지부서에 각각 비치하고 토지소유자와 이해관계인에게 20일 이상 보입니다.

전라북도지사
2022년 12월 2일

1. 농업진흥지역 해제 후 면적

(단위 : ha)

구 분	농업진흥지역			비 고	
	계	농업진흥구역	농업보호구역		
전라북도	135,875.7	117,463.6	18,412.1	- 진흥 : △1.0	- 보호 :
군 산 시	11,597.2	10,704.7	892.5	- 진흥 : △1.0	- 보호 :

※ 지형도면 : 실음생략

2. 해제 사유

- 군산 도시계획시설(공공청사) 실시계획 인가
(군산시 개정면 운회리 634-33번지 일원)
- 농업진흥지역(진흥구역) 9,879m² 해제

3. 농업진흥지역 도면(1/5,000) 및 토지조서는 군산시에 보관한다.

4. 농업진흥지역 도면과 토지조서가 상이한 경우 도면을 기준으로 한다.

부 칙

이 고시는 고시한 날부터 시행한다.

전라북도 고시 제2022-296호

장선지구 다목적농촌용수개발사업 편입토지 세목 변경 고시

전라북도 농업기반과-4325(2005 9.30.)호, 전라북도 고시 제2005-259호 (2005.10 7.)호 및 전라북도 고시 제2019-122(제2691호, 2019 6 7.)호, 농어촌 정비법」 제9조 및 제110조 「공익사업을 위한 토지 등의 취득 및 보상에 관한 법률」 제22조의 규정에 의거 수용 또는 사용할 토지 및 물건의 세목을 다음과 같이 변경 고시 합니다.

전라북도지사

2022년 12월 2일

- 1. 사 업 명 : 장선지구 다목적농촌용수개발사업
- 2. 위 치 : 전북 완주군 운주면 장선리외 2개리
 충남 논산시 양촌면 외 14개리
- 3. 목 적 : 농업용수 확보 및 공급, 생활용수 공급 등
- 4. 수 혜 면 적 : 872ha(기설 99ha, 신규 485ha, 보강 195ha, 전 93ha)
- 5. 사 업 개 요
 - 저 수 지 : 2개소(대둔제 : L=210m, H=37.6, 금당제 : L=98m, H=25)
 - 이설도로 : 2조 L=4.63km(국도17호 L=3.33km, 관리도로 L=1.3km)
 - 용수간선 : 3조 L=20.26km
- 6. 사 업 기 간 : 2005. 12 ~ 2024.12.31.
- 7. 총 사 업 비 : 99,946백만원
- 8. 사업 시행자 : 한국농어촌공사 전주.완주.임실지사장
- 9. 시행계획도서 열람장소 : 한국농어촌공사 전주.완주.임실지사 농어촌사업부
(☎ 063-270-0558)
- 10. 수용 또는 사용할 토지 및 물건의 세목

연번	토 지 소 재 지			편입 지번	지목	편 입 면적(㎡)	소 유 자		비고 (지분)
	군	면	리				주 소	성 명	
1	완주	운주	산북	산57-3	임야	12,011		국(산림청)	

전라북도 고시 제2022-297호

김제 부교 소규모하수처리시설 설치인가 고시

「하수도법」 제11조제3항에 따라 공공하수처리시설 설치를 인가하였기에 같은 조 제 7항 및 같은 법 시행령 제8조에 따라 이를 고시합니다.

2022년 12월 2일
전라북도지사

1. 사업시행자의 명칭 및 주소
 - 가. 명 칭 : 코웰패션
 - ※ 코웰패션 -> 김제시 기부채납
 - 나. 주 소 : 경기도 수원시 영통구 신원로 270
2. 사업목적 : 생활하수 적정처리로 쾌적한 주거환경 조성 및 공공수역 수질개선
3. 사업시행지역의 위치 및 면적
 - 가. 위 치 : 전북 김제시 용지면 부교리 57-3번지 일원
 - 나. 면 적 : 578㎡
4. 설치하려는 시설의 종류·명칭 및 용량
 - 가. 종 류 : 공공하수처리시설(관리청 -> 김제시)
 - 나. 명 칭 : 김제 부교 소규모하수처리시설
 - 다. 용 량 : 160㎥/일
5. 예정배수구역 및 예정하수처리구역
 - 가. 예 정 배 수 구 역 : 0.19㎢
 - 나. 예 정 하 수 처 리 구 역 : 0.19㎢
6. 하수도정비기본계획에 따른 사업시행 여부 : 기본계획 부분변경 반영(2019. 11.)
7. 사업시행기간 : 2023년
8. 수용 또는 사용할 토지·건물의 조서, 그 지번 및 지목 등과 소유권외의 권리의 명세서 : 붙임 참조
9. 기 타 : 관계 서류는 김제시 상하수도과(063-540-3565)에 비치하고 있으니 이해관계인은 열람하시기 바랍니다.

[붙임1] 사용할 토지 등에 관한 세목 조서

일련 번호	토 지 소재지	지번	지목	지적면적 (㎡)	편입면적 (㎡)	소유자		관계자			비 고
						주 소	성 명	주 소	성 명	권리의 종 류	
1	김제 용지면 부교리	57-65	전	160	38	수원시 영통구 신원로 270	코웰패션				
2	김제 용지면 부교리	57-3	답	2,186	306	수원시 영통구 신원로 270	코웰패션				
3	김제 용지면 부교리	56	답	446	234	수원시 영통구 신원로 270	코웰패션				
계				2,792	578						

전라북도 고시 제2022-302호

마이산도립공원 공원사업시행계획 결정

자연공원법 제19조 및 같은법 시행규칙 제15조에 따라 마이산도립공원 생태탐방로 정비사업에 대한 공원사업시행계획을 결정하여 고시합니다.

전라북도지사
2022년 12월 2일


1. 사업명칭 : 마이산 생태탐방로 정비사업
2. 사업시행자의 성명 및 주소
 - 성명 : 진안군수
 - 주소 : 전라북도 진안군 진안읍 중앙로 67번지
3. 사업시행근거
 - 마이산도립공원계획 변경결정(전라북도 고시 제2022-227호, 2022.9.23.)
4. 사업시행지의 위치·면적 및 규모
 - 위치 : 전라북도 진안군 마령면 동촌리 산 23-1번지 일원
 - 부지면적 및 규모 : 502.5㎡ / 탐방로 신설 1구간, 연장 335m, 폭 1.5m
 - 주요 사업내용 : 탐방로(목재 데크) 335m, 인도교(목교) 2식
5. 사업시행기간 : 2022.11월 ~ 2026. 12월
6. 사용 토지 조서 : 붙임 1 참조
7. 공원시설의 배치계획·기본구조
 - 배치계획 : 붙임 2 참조
 - 기본구조
 - 목재 데크 탐방로 1개소(335m / 502.5㎡), 목재 인도교 2개소(36.3m)
8. 공람 및 의견서 제출
 - 본 공원사업시행계획을 일반인에게 공람하며 그 내용 및 관계 서류를 마이산도립공원사무소(전화 063-430-2507)에 비치하여 고시일로부터 20일간 일반인에게 보입니다.
 - 사업시행지내 토지 또는 건축물 등의 소유자 및 이해관계인은 위 공람기간에 마이산도립공원사무소에 의견서를 제출할 수 있습니다.
 - 사업시행에 따른 제반 민원사항에 대하여는 사업시행자가 책임지고 처리하여야 합니다.

○ 본 공원사업시행계획 결정 고시는 자연공원법에 관한 사항이므로 사업시행자는 다른 개별법에 의한 인허가를 별도로 득한 후 사업을 시행하여야 합니다.

■ 붙임 1. 사용 토지 조서

번호	토지소재지			지목	공부면적 (㎡)	편입면적 (㎡)	소유자		비고
	면	리	지번				성명	주소	
	4개필지				75,061.0	502.5			
1	마령면	동촌리	산23-1	임	32,293.0	226.5	이○철	전북 전주시	
2	마령면	동촌리	산23-16	임	3,702.0	157.0	공(진안군)		
3	마령면	동촌리	546	전	38,471.0	102.0	국(건설부)		
4	마령면	동촌리	산150	도	595.0	17.0	국(국토해양부)		

■ 붙임 2. 공원시설 배치계획 및 기본구조

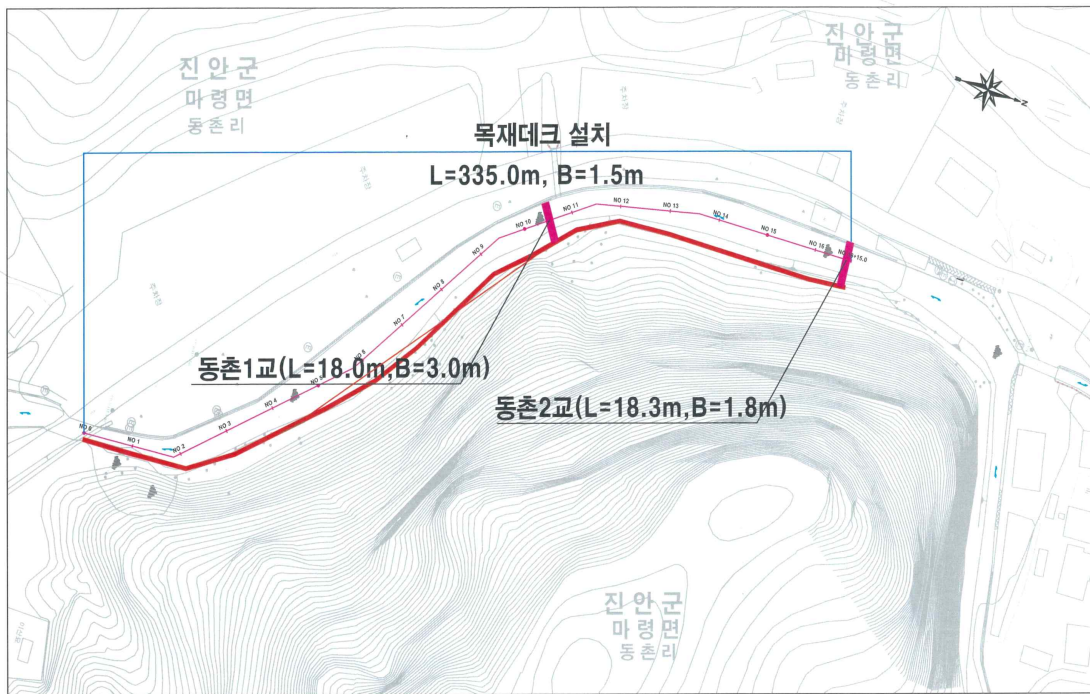

전라북도 공고 제2022-1753호

공인 등록 및 폐기 공고







전라북도 공인 조례 제8조(공고)에 의거 등록 및 폐기한 공인을 다음과 같이 공고합니다.





전라북도지사
2022년 11월 24일

□ 공인의 등록

1. 공인 등록·폐기 사유 : 조직개편 사항 반영
2. 공인 등록·폐기일 : 2022년 11월 24일
3. 등록·폐기 공인명 및 인영

등록 공인		
	공인명	인영
생활환경과	전라북도생활환경과일상경비출납원인	
"	전라북도생활환경과분임물품출납원인	
"	전라북도생활환경과분임징수관인	

등 록 공 인		
기후환경정책과	전라북도기후환경정책과일상경비출납원인	
"	전라북도기후환경정책과분임정수관인	
"	전라북도기후환경정책과수입금출납원인	
물통합관리과	전라북도물통합관리과분임물품출납원인	
폐 기 공 인		
공 인 명	인 영	
생활환경과	전라북도자연생태과일상경비출납원인	
"	전라북도자연생태과분임물품출납원인	

폐 기 공 인		
"	전라북도자연생태과분임징수관인	
기후환경정책과	전라북도 환경보전과 일상경비출납원인	
"	전라북도 환경보전과 분임징수관인	
"	전라북도 환경보전과 수입금출납원인	

전라북도 공고 제2022-1756호

정보통신공사업 등록 공고

정보통신공사업법 제72조의 규정에 따라 정보통신공사업 등록사항을 다음과 같이 공고합니다.

전라북도지사
2022년 12월 2일

등록번호	상호 및 대표자	영업소 소재지	등록일자
정보통신공사업 제630363호	주식회사 라인 대표자 문은진	전북 정읍시 침단5로 33	2022.11.24.

끝.

전라북도 공고 제2022-1765호

부동산개발업 폐업 공고

「부동산개발업의 관리 및 육성에 관한 법률」 제15조 규정에 의해 부동산개발업 말소된 업자에 대하여 동법 시행규칙 제15조의 규정에 따라 아래와 같이 부동산개발업 폐업하였음을 공고합니다.

전라북도지사
2022년 12월 2일

상호 및 대표자	말소연월일	등록번호 (법인등록번호)	영업소 소재지	폐업사유
대웅종합건설 유한회사 (조익현)	2022.11.22.	전북150009 (210114-0075660)	전라북도 전주시 덕진구 동부대로 764(3층) (우아동 3가)	전문인력 부족

전라북도 공고 제2022-1780호

비영리민간단체 변경등록 공고

비영리민간단체지원법 제4조제2항, 같은 법 시행령 제3조제4항의 규정에 따라 비영리민간단체등록을 변경(대표자 및 소재지)하였음을 다음과 같이 공고합니다.

2022. 12. 2.

전라북도지사

1. 등록번호 : 제2007-1-전라북도-10호
2. 단 체 명 : 정읍소망호스피스
3. 소 재 지 : 전라북도 정읍시 수성택지 1길 10
4. 대 표 자 : 최 성 열
5. 주된 사업 :
 - 말기환자를 돌봄
 - 호스피스 케어를 통하여 환자와 가족을 도움
6. 변경 내용 : 대표자 및 소재지 변경
7. 변경일자 : 2022. 11. 28.

전라북도 공고 제2022-1786호

도로통행의 금지·제한 공고


「도로법」 제76조제1항·제2항, 제77조제1항·제7항 및 같은 법 시행규칙 제38조, 제40조 제4항에 따라 2022~2023년 겨울철 강설 및 도로결빙등 도로통행 위험을 방지하고 원활한 교통소통을 위해 지방도 737호선 및 국가지원지방도 60호선의 일부구간에 대하여 통행의 금지·제한을 공고 합니다.

2022년 12월 2일
전라북도지사

도로의 종류	지방도	노선명	737호선 국지도60호선
금지 또는 제한의 대상	차량	구간	(737)고기삼거리~달궁삼거리 (국지60)육모정~고기삼거리
기간	2022년 12월 1일 부터 2023년 3월 31일까지		
이유	2022~2023년 겨울철 강설 및 도로결빙등 도로통행 위험을 방지하고 원활한 교통소통을 위해 지방도 737호선 고기삼거리~정령치~달궁삼거리는 상시 통제하며, 국가지원지방도 60호선 육모정~내기마을~고기삼거리는 기상상황(폭설 등)에 따라 유동적으로 통제함		
그 밖의 사항	통행제한 기간은 기상상황에 따라 변경 될 수 있음.		
첨부서류:	해당 도로에 대한 위치도		

도로 통제 위치도

- 기 간 : 2022. 12. 1. ~ 2023. 3. 31.(121일간)
- ※ 기상상황에 따라 조기통제·해제 및 연장할 수 있음(경찰서협의)
- 통제사유 : 겨울철 강설 및 도로결빙에 따른 도로 위험 방지 및 원활한 교통소통 등
- 위 치 도

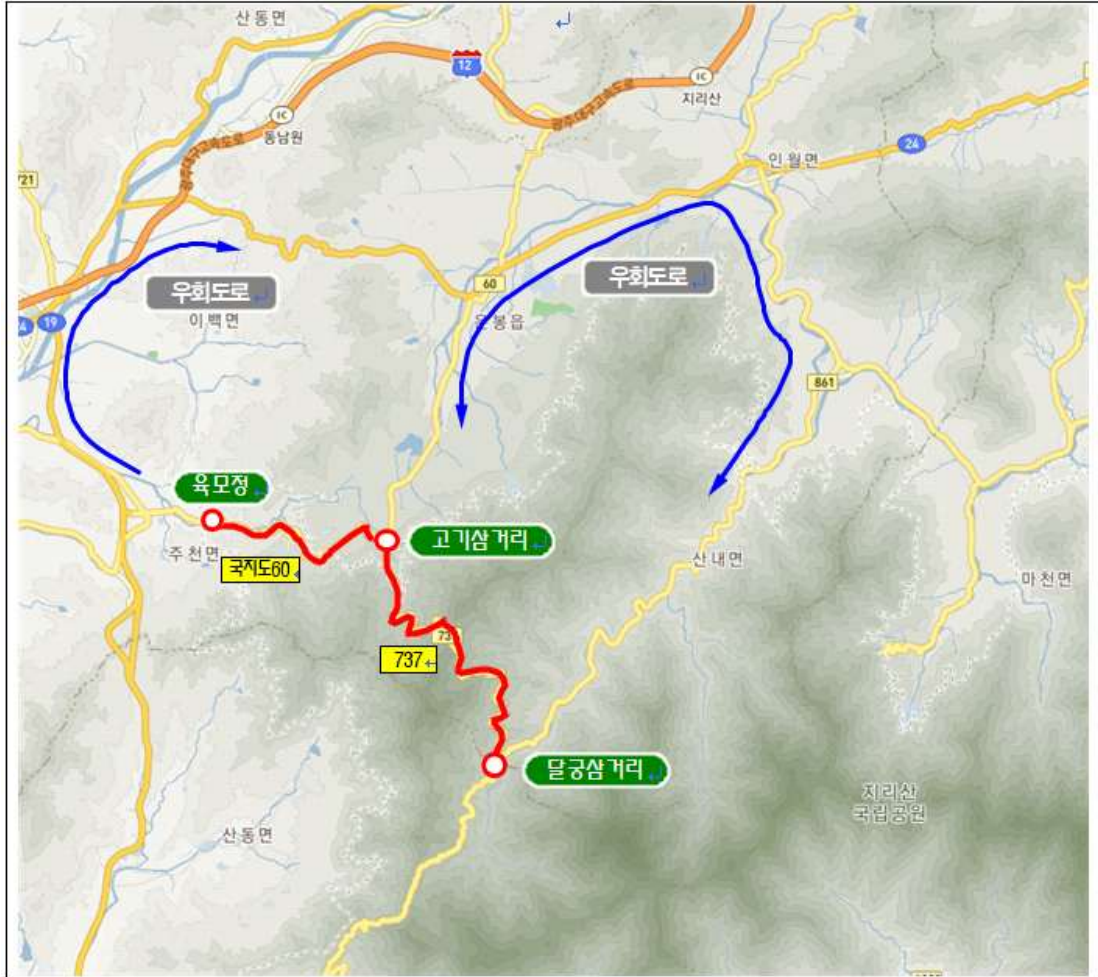

- 도로통제 구간
 - (상시통제) 지737 고기삼거리~정령치~달궁삼거리
 - (기상상황에 따른통제) 국지60 육모정 ~ 고기삼거리

전라북도 공고 제2022-1790호

정보통신공사업 상속신고 사항 공고

정보통신공사업법 제72조의 규정에 따라 정보통신공사업 상속신고 사항을 다음과 같이 공고합니다.

전라북도지사
2022년 12월 2일

등록번호	상호	소재지	피상속인	상속인	수리일자
정보통신공사업 제160172호	한국무선	전라북도 전주시 덕진구 기린대로 323	강호성	강동익	2022.11.29.

끝.

전라북도 공고 제2022-1791호

정보통신공사업 등록 공고

정보통신공사업법 제72조의 규정에 따라 정보통신공사업 등록사항을 다음과 같이 공고합니다.

전라북도지사
2022년 12월 2일

등록번호	상호 및 대표자	영업소 소재지	등록일자
정보통신공사업 제630364호	주식회사 아이즈텍 대표자 김철웅	전북 김제시 백산면 지평선산단1길 214-19	2022.11.29.

끝.

전라북도 공고 제2022-1799호

전북 탄소융복합산업 규제자유특구 계획 변경(안) 및 공청회 개최 공고

「규제자유특구 및 지역특화발전특구에 관한 규제특례법」 제74조2항, 제81조 및 같은법 시행령 제43조, 제52조에 의하여, **전북 탄소융복합산업 규제자유특구 계획 변경(안) 및 공청회 개최**를 다음과 같이 공고합니다. 이와 관련, 의견이 있으신 분은 열람기간 내에 의견서를 제출할 수 있습니다.

2022년 12월 2일
전라북도지사

1. 특구 개요

- 명 칭 : 전북 탄소융복합산업 규제자유특구
- 위 치 : 전북 전주 친환경첨단복합단지 및 군산 국가산업단지 등
- 면 적 : 총 184.45km² 및 도로 101.6km
- 지정기간 : 2020.8.1. ~ 2024.11.30.(4년4개월)
- 지정목적 : 탄소 융·복합 제품의 제조 및 효과성·안전성 검증을 통한 탄소 산업의 신시장 창출

2. 탄소융복합산업 규제자유특구 계획 주요 변경(안)

- 세부사업 및 실증특례(2건) 추가

사업명	탈부착형 탄소복합재 수소용기 적용 수소전력구동 특장차 실증
실증특례	① 탄소복합재 수소용기 탈부착 수시점검 예외 적용 실증특례 ② 수소자동차 충전의 시설·기술·검사기준 완화
사업목적	탈부착형 탄소복합재 수소용기 규제해소로 탄소융복합 생태계 고도화
추가 면적	전주시, 김제시, 부안군 일원 493.3km ² , 102km
특구사업자	수산CSM(주관기관) 외 5개 기업·기관
사업내용	탈부착용 수소용기 제작 및 활선고소작업차 등 특장차 3종에 부착하여 안전성 실증

3. 공고기간 : 2022. 12. 2.(금) ~ 2023. 1. 2.(월) / 32일간

4. 규제자유특구 계획 변경(안) 열람

- 열람기간 : 2022.12.2.(금) ~ 2023.1.2.(월) / 32일간
(09:00 ~ 18:00, 토·일요일, 공휴일 제외)
- 열람장소 : 전라북도 미래산업국 탄소바이오산업과
- 방 법 : 계획(안) 방문 열람 * 전자파일, 복사본 제공불가

5. 공청회 개최 개요

- 목 적 : '전북 탄소융복합산업 규제자유특구 계획 변경(안)'에 대해 주민, 기업 및 관계자 등의 의견청취
- 일 시 : **2022. 12. 23(금) 10시**
- 장 소 : 한국탄소산업진흥원 탄소기술교육센터 대강당(3층)
- 주소 : 전라북도 전주시 덕진구 원만성로 106
- 참석대상 : 지역주민, 관련 기업, 이해 관계자 등

6. 의견제출

- 의견제출 : 공청회 시 현장에서 의견제출(직접/서면), 또는 붙임 양식에 따라 서면 또는 이메일 제출
 - 제출기한 : 2023. 1. 2.(월) 18시(마감시한 도착분까지 유효)
 - 제출방법 : 붙임 서식에 작성하여 방문/ 우편 / e-mail 제출
- 기타 자세한 사항은 전라북도 탄소바이오산업과(전주시 완산구 효자로 225/ugone1013@korea.kr, 063-280-3009)로 문의해 주시기 바랍니다.

[서식]

전북 탄소융복합산업 규제자유특구 계획 변경(안) 의견서			
주 소			
성 명		연락처	

상기와 같이 ‘전북 탄소융복합산업 규제자유특구 계획 변경(안)’에 대한 의견을 제출합니다.

202

제출인 : (서명 또는 인)

전라북도지사 귀하

<p>[개인정보 수집 및 이용 동의] 위와 같이 ‘전북 탄소융복합산업 규제자유특구 계획 변경(안)’ 의견수렴을 위해 「개인정보 보호법」에 따라 개인정보 수집 및 이용하는데 동의합니다. 동의자 : (서명 또는 인)</p>

도지사 지시사항

◇ 2022. 11. 25.(금) 11:00 간부회의 시

관리 번호	지시 제목	지시 내용
2022 -35	산업단지 혁신 종합대책 대응 철저	<div style="border: 1px solid black; padding: 5px; margin-bottom: 10px;"> <p style="text-align: center;">산업부 '산업단지 혁신 종합대책' 발표(11.3. 국정현안관계장관회의)</p> <p style="text-align: center;">- 산업단지의 디지털화, 저탄소화, 근로·정주여건 개선, 안전 강화, 입지규제 혁신</p> </div> <p>○ 산업부에서 11월 3일 산업단지 대개혁을 목표로 '산업단지 혁신 종합대책'을 발표하였으므로</p> <ul style="list-style-type: none"> - 우리 도에서 추진 중인 산단 대개조 및 군산스마트그린산단 등 산업단지에 대한 진행상황을 정부 대책과 연계하여 철저히 점검*하고, * 1보고 3점검 준수 재강조(10. 27. 간부회의) - 정부 대책을 면밀히 분석하여 도에서 준비 중인 이차전지 특화단지 추진도 차질없이 대응하기 바람. <p style="text-align: right;">(주관 : 기업유치추진단, 미래산업과 / 협조 :)</p>
2022 -36	농식품 개발 특허기술 이전 공매방식 검토	<div style="border: 1px solid black; padding: 5px; margin-bottom: 10px;"> <p style="text-align: center;">《우리 도, 농식품 개발 특허기술 이전 계약》</p> <ul style="list-style-type: none"> - 처분방식 : 특허법, 발명진흥법에 의거 유상 기술이전 및 통상실시권의 허락 - 선정방법 : 공모 / 통상 실시계약 → 수의계약(체결일로부터 3년) - 기술료 : 660천원 또는 후불정산 </div> <p>○ 지분율 100%인 도유 농식품 개발 특허기술의 이전은 통상실시 처분에 의한 업체 공모 후 심사, 수의계약으로 이루어지고 있음.</p> <ul style="list-style-type: none"> - 기술원에서 오랜 연구·개발 끝에 나온 기술들은 산업적 파급효과가 있는 특허 기술이므로 기술이전 시 제대로 된 시장가치를 인정받을 수 있도록 타 시·도 사례 등을 참고하여 공매 방식을 검토하기 바람. <p style="text-align: right;">(주관 : 작물식품과 / 협조 : 미래산업과)</p>

관리 번호	지시 제목	지시 내용
	당면·현안업무	<p style="text-align: center;">〈우리 도 현안법안〉</p> <ul style="list-style-type: none"> - 전북특별자치도 특별법 : 행정안전위원회 - 국립공공보건의료대학법 : 보건복지위원회 - 새만금사업법, 조세특례제한법(투자진흥지구) : 법제사법위원회, 기획재정위원회 - 역사문화권정비법(후백제 추가) : 문화체육관광위원회 <p>○ 현안법안 통과 대응 철저</p> <ul style="list-style-type: none"> - 11월 28일 행정안전위원회 법안심사제1소위원회에서 ‘전북특별자치도 특별법’ 공청회가 예정되어 있는 만큼, 전체회의, 법제사법위원회, 본회의 등 법안심사 과정에 정치권과 함께 힘을 모아 법안 연내 통과를 위해 최선을 다하기 바람. - 또한, 국립공공보건의료대학법, 새만금사업법 등 기타 현안법안들도 소홀함 없이 지속적인 설득활동을 전개하기 바람. <p style="text-align: right;">(주관 : 관련 실·국 / 협조 :)</p> <hr/> <p>○ '23년도 국가예산 및 본예산 심사 대응 철저</p> <p>(국가예산)</p> <ul style="list-style-type: none"> - 국회 예산심사가 마무리되어 가고 있으니 얼마 남지 않은 기간 동안 반영이 불가한 사업보다는 내년도 핵심사업의 예산 증액을 위해 힘을 집중하기 바람. <p>(본예산)</p> <ul style="list-style-type: none"> - 다음 주부터 내년도 본예산 예산결산위원회 심사가 진행되므로 주요사업의 감액에 대해 집중 대응하여 내년도 핵심사업이 원활히 진행되도록 실·국장이 의회와 적극적으로 설명·소통하기 바람. <p style="text-align: right;">(주관 : 관련 실·국 / 협조 :)</p>
	당면·현안업무	<p>○ 연말연시 공직기강 확립 철저</p> <ul style="list-style-type: none"> - 연말 송년회 등 자칫 공직기강이 흐트러지기 쉬운 시기이므로 음주운전 등으로 인한 불미스러운 일이 발생하지 않도록 공직기강 확립에 철저를 기하기 바람. <p style="text-align: right;">(주관 : 전 실·국 / 협조 :)</p>

전주시 고시 제2022-211호

전주 도시계획시설(근린공원:기린공원) 조성계획 결정(변경) 및 지형도면 고시

건설부 고시 제1966-2188(1966. 2. 10.)호로 최초 결정된 전주 도시계획시설(근린공원:기린공원)에 대하여 「국토의 계획 및 이용에 관한 법률」 제30조 및 제32조, 같은 법 시행령 제25조, 「도시공원 및 녹지 등에 관한 법률」 제16조의2, 「토지이용규제 기본법」 제8조 및 같은 법 시행령 제7조에 따라 다음과 같이 세부시설에 대한 조성계획을 결정(변경) 및 지형도면을 고시하고, 전주시 도시계획과와 산림공원과에 비치하여 일반인에게 보입니다.

전 주 시 장
2022년 12월 2일

① 도시계획시설(기린공원) 결정조서 : “변경없음”

구분	도면시 번호	공원명	시설의 세분	위 치	면 적 (㎡)			최 초 결정일	비 고
					기 정	변 경	변경후		
기정	8	기린 공원	근린 공원	전주시 완산구 교동, 색장동 및 덕진구 인후동 일원	2,546,262	-	2,546,262	건설 2188 (1966.2.10)	

② 도시계획시설(기린공원) 조성계획 결정(변경) 조서 : “변경”

가. 공원조성계획 결정(변경) 총괄조서

시설구분	부지면적(㎡)			시설면적(㎡)						비고
				건축바닥면적(㎡)			건축연면적(㎡)			
	기 정	변 경	변경후	기 정	변 경	변경후	기 정	변 경	변경후	
공원전체면적	2,544,787	증) 1,475	2,546,262	3,040	증) 531.1	3,571.1	4,942	증) 1,219.14	6,161.14	시설률:4.53%
시설부지면적	113,833	증) 1,475	115,308	3,040	증) 531.1	3,571.1	4,942	증) 1,219.14	6,161.14	건폐율:0.14%
기반시설	34,356	감) 503	33,853	-	-	-	-	-	-	
조경시설	5,461	증) 376	5,837	-	-	-	-	-	-	
휴양시설	15,625		15,625	164	-	164	164	-	164	
운동시설	13,721		13,721	1,217	-	1,217	2,062	-	2,062	
교양시설	38,191	증) 4,006	42,197	1,140	증) 531.1	1,671.1	2,197	증) 1,219.14	3,416.14	
편익시설	6,268	감) 2,404	3,864	312	-	312	312	-	312	
관리시설	211		211	207	-	207	207	-	207	
녹 지	2,430,954		2,430,954							녹지율:95.47%

나. 공원조성계획 시설별 결정(변경) 세부조서 : “변경”

시설 구분	시설명	부지면적(㎡)			시설면적(㎡)						비 고
		기정	변경	변경후	건축바닥면적			건축연면적			
					기정	변경	변경후	기정	변경	변경후	
합 계		2,544,787	증) 1,475	2,546,262	3,040	증) 531.1	3,571.1	4,942	증) 1,219.14	6,161.14	
시설면적 총계		113,833	증) 1,475	115,308	3,040	증) 531.1	3,571.1	4,942	증) 1,219.14	6,161.14	
기 반 시 설	소 계	34,356	감) 503	33,853	-	-	-	-	-	-	
	도 로	33,853	-	33,853	-	-	-	-	-	-	
	광 장	503	감) 503	-	-	-	-	-	-	-	
조 경 시 설	소 계	5,461	증) 376	5,837	-	-	-	-	-	-	
	연 못	2,414	-	2,414	-	-	-	-	-	-	
	조경휴게지	2,230	증) 376	2,606	-	-	-	-	-	-	
	맹꽁이 서식처	817	-	817	-	-	-	-	-	-	
휴 양 시 설	소 계	15,625	-	15,625	164	-	164	164	-	164	
	정 자	5,730	-	5,730	164	-	164	164	-	164	
	휴게광장	1,657	-	1,657	-	-	-	-	-	-	
	야유회장	7,038	-	7,038	-	-	-	-	-	-	
	쉼터	1,200	-	1,200	-	-	-	-	-	-	
운 동 시 설	소 계	13,721	-	13,721	1,217	-	1,217	2,062	-	2,062	
	운 동 장	10,314	-	10,314	-	-	-	-	-	-	
	게이트볼장	910	-	910	-	-	-	-	-	-	
	맨발지압체험장	709	-	709	-	-	-	-	-	-	
	체력단련장	136	-	136	-	-	-	-	-	-	
	국민체육센터	1,652	-	1,652	1,217	-	1,217	2,062	-	2,062	
교 양 시 설	소 계	38,191	증) 4,006	42,197	1,140	증) 531.1	1,671.1	2,197	증) 1,219.14	3,416.14	
	기 념 비	200	-	200	16	-	16	16	-	16	
	동고산성	35,280	-	35,280	-	-	-	-	-	-	
	자연생태체험관 및 에너지홍보관, 수소놀이체험관 (금회추가)	2,711	증) 4,006	6,717	1,124	증) 531.1	1,655.1	2,181	증) 1,219.14	3,400.14	
편 의 시 설	소 계	6,268	감) 2,404	3,864	312	-	312	312	-	312	
	주차장	5,512	감) 2,404	3,108	-	-	-	-	-	-	
	화장실	216	-	216	235	-	235	235	-	235	
	전망대	540	-	540	77	-	77	77	-	77	
관 리 시 설	소 계	211	-	211	207	-	207	207	-	207	
	관리사무소	211	-	211	207	-	207	207	-	207	
특 지		2,430,954	-	2,430,954	-	-	-	-	-	-	

나-1. 세부시설에 대한 조성계획 결정(변경) 조서 : “변경”

시설 구분	도면 표시 번호	시설명	부지면적			시설면적(㎡)					
			기정	변경	변경후	건축면적			건축연면적		
						기정	변경	변경후	기정	변경	변경후
총 계			2,554,787	증) 1,475	2,546,262	3,040	증) 531.1	3,571.1	4,942	증) 1,219.14	6,161.14
시설부지면적			113,833	증) 1,475	115,308	3,040	증) 531.1	3,571.1	4,942	증) 1,219.14	6,161.14
기 반 시 설	계	-	34,356	감) 503	33,853	-	-	-	-	-	-
	1	도 로	33,853	-	33,853	-	-	-	-	-	-
	2-4	광 장	503	감) 503	-	-	-	-	-	-	-
조 경 시 설	계	-	5,461	증) 376	5,837	-	-	-	-	-	-
	4-2	잔디광장	2,414	-	2,414	-	-	-	-	-	-
	6-7	조경휴게지	1,424	-	1,424	-	-	-	-	-	-
	6-8	조경휴게지	806	증) 376	1,182	-	-	-	-	-	-
	28-1	3단습지	317	-	317	-	-	-	-	-	-
	28-2	나무더미	12	-	12	-	-	-	-	-	-
	28-3	돌무더기	15	-	15	-	-	-	-	-	-
	28-4	모래톱	20	-	20	-	-	-	-	-	-
	28-5	생태놀이터	60	-	60	-	-	-	-	-	-
	28-6	나무건너기	15	-	15	-	-	-	-	-	-
	28-7	모래놀이대	5	-	5	-	-	-	-	-	-
	28-8	숲속위에 집	10	-	10	-	-	-	-	-	-
	28-9	통나무정검다리	5	-	5	-	-	-	-	-	-
	28-10	안내판	1	-	1	-	-	-	-	-	-
	28-11	너와원두막	20	-	20	-	-	-	-	-	-
	28-12	자연석의자	18	-	18	-	-	-	-	-	-
	28-13	관찰테크	27	-	27	-	-	-	-	-	-
	28-14	연결목교	8	-	8	-	-	-	-	-	-
	28-15	다단돌담	36	-	36	-	-	-	-	-	-
28-16	광장	186	-	186	-	-	-	-	-	-	
28-17	광장	42	-	42	-	-	-	-	-	-	
28-18	습터	20	-	20	-	-	-	-	-	-	

시설 구분	도면 표시 번호	시설명	부지면적(㎡)			시설면적(㎡)					
						건축면적			건축연면적		
			기정	변경	변경후	기정	변경	변경후	기정	변경	변경후
휴양 시설	계	-	15,625	-	15,625	164	-	164	164	-	164
	9-1	정 자	5,250	-	5,250	100	-	100	100	-	100
	9-2	정 자	480	-	480	64	-	64	64	-	64
	10-4	휴게광장	487	-	487	-	-	-	-	-	-
	10-6	휴게광장	1,170	-	1,170	-	-	-	-	-	-
	11	야유회장	7,038	-	7,038	-	-	-	-	-	-
	12-1	쉼터	150	-	150	-	-	-	-	-	-
	12-2	쉼터	300	-	300	-	-	-	-	-	-
	12-3	쉼터	150	-	150	-	-	-	-	-	-
	12-4	쉼터	150	-	150	-	-	-	-	-	-
	12-5	쉼터	100	-	100	-	-	-	-	-	-
	12-6	쉼터	100	-	100	-	-	-	-	-	-
	12-7	쉼터	100	-	100	-	-	-	-	-	-
	12-8	쉼터	150	-	150	-	-	-	-	-	-
운동 시설	계	-	13,721	-	13,721	1,217	-	1,217	2,062	-	2,062
	13-1	운 동 장	8,664	-	8,664	-	-	-	-	-	-
	13-2	운 동 장	1,650	-	1,650	-	-	-	-	-	-
	15-2	게이트볼장	910	-	910	-	-	-	-	-	-
	16-1	맨발 지압체험장	709	-	709	-	-	-	-	-	-
	16-2	체력단련장	136	-	136	-	-	-	-	-	-
	17	국민체육센터	1,652	-	1,652	1,217	-	1,217	2,062	-	2,062

시설 구분	도면 표시 번호	시설명	부지면적(㎡)			시설면적(㎡)					
			기정	변경	변경후	건축면적			건축연면적		
						기정	변경	변경후	기정	변경	변경후
교양 시설	계	-	38,191	증) 4,006	42,197	1,140	증) 531.1	1,671.1	2,197	증) 1,219.14	3,416.14
	18	기념비	200	-	200	16	-	16	16	-	16
	21-1	동고산성 성곽	17,100	-	17,100	-	-	-	-	-	-
	21-2	동고산성 왕궁터	18,180	-	18,180	-	-	-	-	-	-
	22	자연생태 체험관 및 에너지홍보관, 수소놀이체험관 (금회 추가)	2,711	증) 4,006	6,717	1,124	증) 531.1	1,655.1	2,181	증) 1,219.14	3,400.14
편익 시설	계	-	6,268	감) 2,404	3,864	312	-	312	312	-	312
	23-3	주차장	230	-	230	-	-	-	-	-	-
	23-5	주차장	925	-	925	-	-	-	-	-	-
	23-7	주차장	1,953	-	1,953	-	-	-	-	-	-
	23-8	주차장	2,404	감) 2,404	-	-	-	-	-	-	-
	24-2	화장실	77	-	77	36	-	36	36	-	36
	24-3	화장실	139	-	139	36	-	36	36	-	36
	24-4	화장실	-	-	-	163	-	163	163	-	163
	25-1	전망대	540	-	540	77	-	77	77	-	77
관리 시설	계	-	211	-	211	207	-	207	207	-	207
	26	관리사무소	211	-	211	207	-	207	207	-	207
기타	계	-	2,440,954	-	2,440,954	-	-	-	-	-	-
	-	녹지	2,440,954	-	2,440,954	-	-	-	-	-	-

다. 도로결정조서 : “변경없음”

1) 공원시설 도로 결정 총괄조서

유별	합계			1류			2류			3류		
	노선수	연장	면적	노선수	연장	면적	노선수	연장	면적	노선수	연장	면적
합계	58	16,000	38,893	1	183	2,046	-	-	-	21	2,494	12,904
광로	1	126	5,040	-	-	-	-	-	-	1	126	5,040
대로	-	-	-	-	-	-	-	-	-	-	-	-
중로	-	-	-	-	-	-	-	-	-	-	-	-
소로	21	2,551	9,910	1	183	2,046	-	-	-	20	2,368	7,864
등산로	36	13,323	23,943	-	-	-	-	-	-	-	-	-

2) 공원시설 도로 결정 세부조서

구분	규모				연장 (m)	면적 (㎡)	기능	시점	종점	비고
	등급	류별	번호	폭원 (m)						
총 계					16,000	38,893				
소 계		대로(2개노선)			126	5,040				
기정	광로	3	1	40	126	5,040	통과도로	공원구역계	교동 55-1	
소 계		소로(21개노선)			2,551	9,910				
기정	소로	1	1	10	183	2,046	주진입로	우아1가 1007-2	인후1가 153-3	
기정	소로	3	3	6	43	258	부진입로	교동 970	교동 968	
기정	소로	3	6	4	54	216	산책로	교동 산1-3	교동 54-79	
기정	소로	3	7	4	148	592	산책로	인후1가 산153-3	우아1가 1002	
기정	소로	3	8	5	464	1820	부진입로	교동 987-2	교동 산9 (월광암 입구)	
기정	소로	3	9	4	70	280	부진입로	교동 산7-19	교동 산10	
기정	소로	3	10	3	162	486	산책로	교동 산2-12	교동 52-12	
기정	소로	3	11	4	137	548	산책로	인후1가 산153-3	선린사 입구	
기정	소로	3	13	3	299	909	자전거도로	우아1가 1007-2	우아1가 산438-1	
기정	소로	3	15	3	50	150	자전거도로	우아1가 1020	우아1가 1021	
기정	소로	3	16	3	11	33	산책로	우아1가 1018-1	우아1가 1018-1	
기정	소로	3	17	3	5	15	산책로	우아1가 1022	우아1가 1022-15	
기정	소로	3	18	2	54	108	자전거도로	우아1가 1021	우아1가 1022	

구분	규 모				연장 (m)	면적 (㎡)	기능	시점	종점	비 고
	등급	류별	번호	폭원 (m)						
기정	소로	3	19	2	50	100	산책로	우아1가 1021	우아1가 산347-5	
기정	소로	3	21	4	77	308	통과도로			
기정	소로	3	22	1.5	49	75	산책로			
기정	소로	3	23	1.5	21	34	산책로			
기정	소로	3	24	1.5	274	396	산책로			
기정	소로	3	25	4.5	77	305	통과도로			
기정	소로	3	26	4	262	925	통과도로			
기정	소로	3	27	4	61	306	통과도로			
소 계		등산로(36개노선)			13,323	23,943				
기정	등산로		1	2	491	1,154	등산로	남노송동 산14-1	중노송동 산13-1	
기정	등산로		3	2	457	914	등산로	중노송동 산12-1	인후1가 산153-3	
기정	등산로		4	2	159	251	등산로	중노송동 33-2	인후1가 산153-3	
기정	등산로		6	2	348	542	등산로	인후1가 산153-3 (선린사)	인후1가 산153-3	
기정	등산로		8	1.5	350	525	등산로	인후1가 산522-2	우아1가 산152-2	
기정	등산로		9	1.5	142	273	등산로	중노송동 38	중노송동 산12-1	
기정	등산로		10	1.5	911	1,813	등산로	중노송동 36-2	교동 산9-1	
기정	등산로		11	1.5	378	567	등산로	남노송동 산4-2	남노송동 산1-2	
기정	등산로		12	1.5	302	453	등산로	남노송동 산6	남노송동 산4-4	
기정	등산로		13	1.5	424	636	등산로	남노송동 산1-2	교동 산9-1(구역계)	
기정	등산로		15	1.5	572	858	등산로	색장동 산4-1	색장동 산1-1	
기정	등산로		16	1.5	500	750	등산로	공원 남측 구역계	휴게광장	
기정	등산로		17	1.5	574	1,141	등산로	교동 54-87	교동 산3-1	
기정	등산로		19	1.5	679	1,349	등산로	교동 산7-2	교동 산7-1	
기정	등산로		21	1.5	380	570	등산로	교동 산11-2	교동 산11-1	
기정	등산로		22	1.5	490	735	등산로	교동 946	교동 산10-1	
기정	등산로		23	1.5	530	1,399	등산로	대성동 산318-7	교동 산9-1	
기정	등산로		24	1.5	544	1,066	등산로	대성동 산1-1	대성동 산11-1	
기정	등산로		26	1.5	430	645	등산로	공원 남측 구역계	휴게광장	
기정	등산로		27	2	700	1,400	등산로	교동 1015	대성동 산25 (동고산성)	
기정	등산로		28	1.5	606	909	등산로	우아1가 산299 (공원구역계, 발계봉)	대성동 산23-6 (전주교성지)	
기정	등산로		29	1.5	120	180	등산로	우아1가 산290 (공원구역계)	대성동 산26	
기정	등산로		30	1.5	282	428	등산로	대성동 12-2	대성동 산21-1	

구분	규 모				연장 (m)	면적 (㎡)	기능	시점	종점	비 고
	등급	류별	번호	폭원 (m)						
기정	등산로		31	1.5	297	595	등산로	교동 산9-1	대성동 23-6	
기정	등산로		32	1.5	46	70	등산로	교동 산7-16	교동 산7-1	
기정	등산로		33	1.5	178	268	등산로	교동 산2-6	교동 산3-1	
기정	등산로		34	2	192	384	등산로	인후1가 24	인후1가 23	
기정	등산로		35	2	15	30	등산로	인후1가 23-10	인후1가 23-10	
기정	등산로		36	2	17	34	등산로	인후1가 23-10	인후1가 23-10	
기정	등산로		39	2	320	640	등산로	남노송동 산1-2	남노송동 산1-2	
기정	등산로		40	1.5	370	555	등산로	남노송동 산1-2	남노송동 산1-2	
기정	등산로		41	1.5	450	675	등산로	남노송동 산1-2	남노송동 산1-2	
기정	등산로		42	2	173	346	등산로			
기정	등산로		43	2	550	1100	등산로			
기정	등산로		44	2	115	231	등산로			
기정	등산로		45	2	231	457	등산로			

③ 전주 도시관리계획(도시계획시설 : 덕진공원) 조성계획 결정(변경) 도면 : 실음생략

군산시 고시 제2022 - 201호

군산 도시계획시설(항만:말도항)사업 실시계획인가 고시

군산시 옥도면 말도리 146번지 일원 도시계획시설(항만:말도항)사업의 시행을 위하여 「국토의 계획 및 이용에 관한 법률」 제86조 및 제88조 규정에 의거 아래와 같이 사업시행자 지정 및 실시계획인가 하고, 같은 법 제91조 규정에 따라 다음과 같이 고시합니다.

2022년 12월 2일

군 산 시 장

1. 사업시행지의 위치 : 군산시 옥도면 말도리 146번지
2. 사업의 종류 및 명칭
 - 가. 종 류 : 도시계획시설(항만:말도항) 사업
 - 나. 명 칭 : 말도리 삼색힐링마을 사업
3. 사업의 면적 또는 규모
 - 가. 부지면적 : 6,394㎡
 - 나. 건축규모 : 건축면적 1,708.90㎡, 연면적 1,687.51㎡ (중축)
4. 사업시행자
 - 가. 주 소 : 전라북도 군산시 옥산면 옥산로 272-6
 - 나. 성 명 : 한국농어촌공사 군산지사장
5. 사업착수 및 준공예정일 : 인가고시일 ~ 2023. 3. 31.
6. 관계도서 : 게재 실음생략
7. 사용 또는 수용할 토지조서

연 번	소재지	지번		지 목	면 적(㎡)		소 유 자		소유권이외의 권리자				
		신	본번		부번	공부상	편입면적	성 명	주 소	성명	주소	권리 내용	
1	군산시 옥도면 말도리	-	146	-	잡	6,394	6,394	국 (해양수산부)					

남원시 공고 제2022-2316호

도시계획시설(주차장)사업 실시계획인가 관련 열람 공고

남원 도시계획시설(주차장)사업인 『산내면 공영주차장 조성사업』 추진을 위하여 『국토의 계획 및 이용에 관한 법률』 제90조 및 같은법 시행령 제99조에 따라 실시계획의 열람 공고하오니, 이해관계가 있는 분이나 단체 등 의견이 있으시면 열람기간 내에 의견서를 제출하여 주시기 바랍니다.

남 원 시 장
2022년 12월 2일

1. 사업의 종류 : 남원 도시계획시설(주차장)사업
2. 사업의 명칭 및 시행지의 위치, 사업의 규모
 - 가. 명 칭 : 산내면 공영주차장 조성사업
 - 나. 사업의 위치 및 규모
 - 사업의 위치 : 남원시 산내면 부운리 산92-3번지 외 3필지
 - 사업의 규모 : 1,624㎡
3. 사업시행자의 성명 및 주소
 - 가. 성 명 : 남원시장(교통과장)
 - 나. 주 소 : 전라북도 남원시 시청로 60
4. 사업의 착수 및 준공예정일 : 사업인가일 ~ 2023년 12월 31일
5. 수용 또는 사용할 토지 및 물건과 소유권 이외의 권리명세(※ 붙임참조)
6. 열람기간 : 시보게재 익일부터 14일간
7. 열람장소 : 남원시청 도시과(063-620-6454)
8. 관계 도서는 남원시청 도시과에 비치하여 일반인에게 보입니다.

<편입 토지 조서>

일련 번호	토지소재지					공부 면적 (㎡)	편입 면적 (㎡)	소유자		소유권이외의권리		비고
	시	면	리	지번	지목			성명	주소	성명	주소	
소계			4필지			15,374	1,624					
1	남원	산내	부운	산92-3	임	8,636	1,168	전라북도				
2	남원	산내	부운	산92-11	임	198	80	전라북도				
3	남원	산내	부운	산92-16	도	176	176	국유지 (건설부)				
4	남원	산내	부운	산92-6	도	422	200	국유지 (건설부)				

김제시 고시 제2022-115호

김제 도시관리계획(요촌 지구단위계획구역 및 계획, 도로:대로3-1호선) 결정(변경) 및 지형도면 승인 고시

김제 도시관리계획(요촌 지구단위계획구역 및 계획, 도로:대로3-1호선) 결정(변경)에 대하여 「국토의 계획 및 이용에 관한 법률」 제30조 및 「도시공원 및 녹지 등에 관한 법률」 제16조의2에 따라 김제 도시관리계획(요촌 지구단위계획구역 및 계획, 도로:대로3-1호선)를 결정(변경)하고, 「국토의 계획 및 이용에 관한 법률」 제32조 및 「토지이용규제 기본법」 제8조에 따라 지형도면을 승인 고시합니다.

관계도서는 김제시청 도시과(☎063-540-3346)에 비치하여 일반인에게 보입니다.

김 제 시 장
2022년 12월 2일

1. 김제 도시관리계획(요촌 지구단위계획) 결정(변경) 조서

가. 지구단위계획구역 결정 조서(변경없음)

구분	도면 표시 번호	구역명	위치	면적(㎡)			최초결정일	비고
				기정	변경	변경후		
기정	7	김제 요촌 지구단위계획구역	김제시 요촌동 533번지 일원	430,167	-	430,167	김제 제2015-47호 (15.06.05.)	요촌택지개발사업 (1990~1994) 건설부고시제138호 (1990.03.21.)

나. 용도지역·지구 세분에 관한 도시관리계획 결정 조서(변경없음)

1) 용도지역 결정 조서(변경없음)

구분	구분명	면적(㎡)			구성비(%)	비고
		기정	변경	변경후		
합계		430,167	-	430,167	100.00	
주거지역	제2종일반주거지역	367,797	-	367,797	85.50	
	제3종일반주거지역	30,674	-	30,674	7.13	
	준주거지역	29,150	-	29,150	6.78	
상업지역	일반상업지역	2,546	-	2,546	0.59	

2) 용도지구 결정 조서(변경없음)

구분	도면 표시 번호	지구명	지구의 세분	위치	면적 (㎡)	연장 (m)	폭원 (m)	최초결정일	비고
계	4개소								
기정	2	요촌택지 개발지구	시가지 경관지구	2호 광장 ~ 호남잠사사거리	6,000 (888)	좌 250(75) 우 250	12	전라북도고시 제2019-213호 (2019.09.06.)	상업지역 양측
기정	3	요촌택지 개발지구	시가지 경관지구	2호 광장 ~ 호남잠사사거리	10,680 (4,058)	좌 390(338) 우 500	12	전라북도고시 제2019-213호 (2019.09.06.)	주거 및 준주거 편측 및 양측
기정	5	번영로변	시가지 경관지구	2호 광장 ~ 시청사거리	17,040 (6,045)	좌 620 우 800(517)	12	전라북도고시 제2019-213호 (2019.09.06.)	준주거지역 편측 및 양측
기정	15	시청로변	시가지 경관지구	만경사거리 ~ 요촌택지개발지구	17,118 (370)	좌 643 우 788(28)	12	전라북도고시 제2019-213호 (2019.09.06.)	주거 및 준주거 편측 및 양측

다. 기반시설의 배치와 규모에 관한 도시관리계획 결정(변경) 조서

1) 교통시설(변경)

가) 도로 총괄표(변경)

구분	합계			1류			2류			3류			
	노선 수	연장 (m)	면적 (㎡)	노선 수	연장 (m)	면적 (㎡)	노선 수	연장 (m)	면적 (㎡)	노선 수	연장 (m)	면적 (㎡)	
합계	기정	85	11,404 (11,359)	87,880.4 (87,445.9)	5	802 (802)	8,281.2 (8,281.2)	24	3,962 (3,917)	32,568.6 (32,134.1)	57	6,640 (6,640)	47,030.6 (47,030.6)
	변경 (정정)	87	11,543 (10,951)	106,067.4 (87,748.9)	5	802 (802)	8,281.2 (8,281.2)	25	3,962 (3,962)	32,568.6 (32,134.1)	57	6,779 (6,187)	65,217.6 (47,333.6)
대로	기정	-	-	-	-	-	-	-	-	-	-	-	-
	변경	1	639 (47)	17,957.0 (73.0)	-	-	-	-	-	-	1	639 (47)	17,957.0 (73.0)
중로	기정	4	1,999 (1,999)	19,931.5 (19,931.5)	-	-	-	-	-	-	4	1,999 (1,999)	19,931.5 (19,931.5)
	변경 (정정)	4	1,627 (1,627)	20,161.5 (20,161.5)	-	-	-	-	-	-	4	1,627 (1,627)	20,161.5 (20,161.5)
소로	기정	81	9,405 (9,360)	67,948.9 (67,514.4)	5	802 (802)	8,281.2 (8,281.2)	24	3,962 (3,917)	32,568.6 (32,134.1)	53	4,641 (4,641)	27,099.1 (27,099.1)
	변경 (정정)	82	9,277 (9,277)	67,948.9 (67,514.4)	5	802 (802)	8,281.2 (8,281.2)	25	3,962 (3,962)	32,568.6 (32,134.1)	52	4,513 (4,513)	27,099.1 (27,099.1)

주1) ()는 지구단위계획구역 내 연장 및 면적임

주2) 대로3-1은 요촌 지구단위계획에 금회 신규편입되는 노선으로 기정 노선수, 연장, 면적은 포함하지 않음

나) 도로 결정(변경) 조서

구분	규모				기능	연장 (m)	기점	종점	사용 형태	주요 경과지	최초결정일	비고
	등급	류별	번호	폭원 (m)								
기정	대로	3	1	25	주간선 도로	639 (0)	2호광장 요촌동47-31	대로3-2 신흥동89-2	일반 도로	터미널	건설제277호 (73.7.3)	
변경	대로	3	1	25	주간선 도로	639 (47)	2호광장 요촌동47-31	대로3-2 신흥동89-2	일반 도로	터미널	건설제277호 (73.7.3)	선형변경
기정	중로	3	3	12	보조간선 도로	710	대로3-6	4호교통광장	일반 도로		전북제125호 (91.05.03)	전북제171호 (93.06.14)
정정	중로	3	3	12	보조간선 도로	338	대로3-6 요촌동617	중로1-4 요촌동619	일반 도로		전북제125호 (91.05.03)	
기정	중로	3	9	12	보조간선 도로	380	대로3-1	중로1-4	일반 도로		전북제125호 (91.05.03)	전북제171호 (93.06.14)
변경	중로	3	9	12	보조간선 도로	380	대로3-1 요촌동625	중로1-4 요촌동625	일반 도로		전북제125호 (91.05.03)	선형변경
기정	중로	3	10	12	보조간선 도로	602	중로3-3	중로3-9	일반 도로		전북제125호 (91.05.03)	전북제171호 (93.06.14)
정정	중로	3	10	12	보조간선 도로	602	중로3-3 요촌동619	중로3-9 요촌동625	일반 도로		전북제125호 (91.05.03)	
기정	중로	3	11	12	보조간선 도로	307	대로3-2	중로3-9	일반 도로		전북제125호 (91.05.03)	전북제171호 (93.06.14)
정정	중로	3	11	12	보조간선 도로	307	대로3-2 김산동1035	중로3-9 김산동1035	일반 도로		전북제125호 (91.05.03)	
기정	소로	1	10	10	집산도로	100	중로3-3	소로3-284	일반 도로		전북제125호 (91.05.03)	김제제11호 (93.10.14)
정정	소로	1	10	10	집산도로	100	중로3-3 요촌동618	소로3-284 요촌동618	일반 도로		전북제125호 (91.05.03)	
기정	소로	1	11	10	집산도로	62	중로3-3	소로3-254	일반 도로		전북제125호 (91.05.03)	김제제11호 (93.10.14)
정정	소로	1	11	10	집산도로	62	중로3-3 요촌동621	소로3-254 요촌동621	일반 도로		전북제125호 (91.05.03)	
기정	소로	1	12	10	집산도로	50	소로2-85	소로3-260	일반 도로		전북제125호 (91.05.03)	김제제11호 (93.10.14)
정정	소로	1	12	10	집산도로	50	소로2-85 요촌동621	소로3-260 요촌동621	일반 도로		전북제125호 (91.05.03)	
기정	소로	1	13	10	집산도로	110	소로1-14	소로2-85	일반 도로		전북제125호 (91.05.03)	김제제11호 (93.10.14)
정정	소로	1	13	10	집산도로	110	소로1-14 요촌동621	소로2-85 요촌동621	일반 도로		전북제125호 (91.05.03)	
기정	소로	1	14	10	집산도로	480	대로3-6	중로1-4	일반 도로		전북제125호 (91.05.03)	김제제11호 (93.10.14)
정정	소로	1	14	10	집산도로	480	대로3-6 요촌동619	중로1-4 요촌동619	일반 도로		전북제125호 (91.05.03)	
기정	소로	2	51	8	국지도로	59 (14)	대로3-1	소로3-301	일반 도로		전북제125호 (91.05.03)	김제제11호 (93.10.14)
정정	소로	2	51	8	국지도로	59 (14)	대로3-1 요촌동627	소로3-301 요촌동611-2	일반 도로		전북제125호 (91.05.03)	
기정	소로	2	72	8	국지도로	100	중로1-4	소로2-73	일반 도로		전북제125호 (91.05.03)	김제제11호 (93.10.14)
정정	소로	2	72	8	국지도로	100	중로1-4 요촌동618	소로2-73 요촌동618	일반 도로		전북제125호 (91.05.03)	
기정	소로	2	73	8	국지도로	274	소로2-75	소로2-75	일반 도로		전북제125호 (91.05.03)	김제제11호 (93.10.14)
정정	소로	2	73	8	국지도로	274	소로2-75 요촌동618	소로2-75 요촌동618	일반 도로		전북제125호 (91.05.03)	

구분	규모				기능	연장 (m)	기점	종점	사용 형태	주요 경과지	최초결정일	비고
	등급	류별	번호	폭원 (m)								
기정	소로	2	74	8	국지도로	166	소로2-75	소로2-75	일반 도로		전북제125호 (91.05.03)	김제제11호 (93.10.14)
정정	소로	2	74	8	국지도로	166	소로2-75 요촌동618	소로2-75 요촌동618	일반 도로		전북제125호 (91.05.03)	
기정	소로	2	75	8	국지도로	200	중로1-4	중로3-3	일반 도로		전북제125호 (91.05.03)	김제제11호 (93.10.14)
정정	소로	2	75	8	국지도로	200	중로1-4 요촌동618	중로3-3 요촌동618	일반 도로		전북제125호 (91.05.03)	
기정	소로	2	76	8	국지도로	93	소로2-77	소로2-75	일반 도로		전북제125호 (91.05.03)	김제제11호 (93.10.14)
정정	소로	2	76	8	국지도로	93	소로2-77 요촌동618	소로2-75 요촌동618	일반 도로		전북제125호 (91.05.03)	
기정	소로	2	77	8	국지도로	160	중로3-3	소로2-78	일반 도로		전북제125호 (91.05.03)	김제제11호 (93.10.14)
정정	소로	2	77	8	국지도로	160	중로3-3 요촌동618	소로2-78 요촌동618	일반 도로		전북제125호 (91.05.03)	
기정	소로	2	78	8	국지도로	256	대로3-6	중로3-3	일반 도로		전북제125호 (91.05.03)	김제제11호 (93.10.14)
정정	소로	2	78	8	국지도로	256	대로3-6 요촌동618	중로3-3 요촌동618	일반 도로		전북제125호 (91.05.03)	
기정	소로	2	79	8	국지도로	31	중로3-3	소로3-254	일반 도로		전북제125호 (91.05.03)	김제제11호 (93.10.14)
정정	소로	2	79	8	국지도로	31	중로3-3 요촌동621	소로3-254 요촌동621	일반 도로		전북제125호 (91.05.03)	
기정	소로	2	80	8	국지도로	25	중로3-3	소로2-81	일반 도로		전북제125호 (91.05.03)	김제제11호 (93.10.14)
정정	소로	2	80	8	국지도로	25	중로3-3 요촌동620	소로2-81 요촌동620	일반 도로		전북제125호 (91.05.03)	
기정	소로	2	81	8	국지도로	353	소로2-82	소로2-82	일반 도로		전북제125호 (91.05.03)	김제제11호 (93.10.14)
정정	소로	2	81	8	국지도로	353	소로2-82 요촌동620	소로2-82 요촌동620	일반 도로		전북제125호 (91.05.03)	
기정	소로	2	82	8	국지도로	210	중로1-4	중로3-10	일반 도로		전북제125호 (91.05.03)	김제제11호 (93.10.14)
정정	소로	2	82	8	국지도로	210	중로1-4 요촌동620	중로3-10 요촌동620	일반 도로		전북제125호 (91.05.03)	
기정	소로	2	83	8	국지도로	369	소로2-82	소로2-82	일반 도로		전북제125호 (91.05.03)	김제제11호 (93.10.14)
정정	소로	2	83	8	국지도로	369	소로2-82 요촌동620	소로2-82 요촌동620	일반 도로		전북제125호 (91.05.03)	
기정	소로	2	84	8	국지도로	27	소로1-14	소로2-83	일반 도로		전북제125호 (91.05.03)	김제제11호 (93.10.14)
정정	소로	2	84	8	국지도로	27	소로1-14 요촌동620	소로2-83 요촌동620	일반 도로		전북제125호 (91.05.03)	
기정	소로	2	85	8	국지도로	184	대로3-6	중로3-10	일반 도로		전북제125호 (91.05.03)	김제제11호 (93.10.14)
정정	소로	2	85	8	국지도로	184	대로3-6 요촌동621	중로3-10 요촌동621	일반 도로		전북제125호 (91.05.03)	
기정	소로	2	86	8	국지도로	45	소로2-85	소로3-260	일반 도로		전북제125호 (91.05.03)	김제제11호 (93.10.14)
정정	소로	2	86	8	국지도로	45	소로2-85 요촌동621	소로3-260 요촌동621	일반 도로		전북제125호 (91.05.03)	

구 분	규모				기능	연장 (m)	기점	종점	사용 형태	주요 경과지	최초결정일	비고
	등급	류별	번호	폭원 (m)								
기 정	소로	2	87	8	국지도로	107	소로1-14	소로2-85	일반 도로		전북제125호 (91.05.03)	김제제11호 (93.10.14)
정 정	소로	2	87	8	국지도로	107	소로1-14 요촌동621	소로2-85 요촌동621	일반 도로		전북제125호 (91.05.03)	
기 정	소로	2	88	8	국지도로	140	소로1-14	소로2-89	일반 도로		전북제125호 (91.05.03)	김제제11호 (93.10.14)
정 정	소로	2	88	8	국지도로	140	소로1-14 요촌동626	소로2-89 요촌동626	일반 도로		전북제125호 (91.05.03)	
기 정	소로	2	89	8	국지도로	210	중로1-4	중로3-10	일반 도로		전북제125호 (91.05.03)	김제제11호 (93.10.14)
정 정	소로	2	89	8	국지도로	210	중로1-4 요촌동626	중로3-10 요촌동626	일반 도로		전북제125호 (91.05.03)	
기 정	소로	2	90	8	국지도로	122	중로3-9	소로2-89	일반 도로		전북제125호 (91.05.03)	김제제11호 (93.10.14)
정 정	소로	2	90	8	국지도로	122	중로3-9 요촌동626	소로2-89 요촌동626	일반 도로		전북제125호 (91.05.03)	
기 정	소로	2	91	8	국지도로	242	대로3-1	중로3-10	일반 도로		전북제125호 (91.05.03)	김제제11호 (93.10.14)
정 정	소로	2	91	8	국지도로	242	대로3-1 요촌동627	중로3-10 요촌동627	일반 도로		전북제125호 (91.05.03)	
기 정	소로	2	92	8	국지도로	269	소로2-91	소로2-91	일반 도로		전북제125호 (91.05.03)	김제제11호 (93.10.14)
정 정	소로	2	92	8	국지도로	269	소로2-91 요촌동627	소로2-91 요촌동627	일반 도로		전북제125호 (91.05.03)	
기 정	소로	2	93	8	국지도로	14	중로3-9	소로2-92	일반 도로		전북제125호 (91.05.03)	김제제11호 (93.10.14)
정 정	소로	2	93	8	국지도로	14	중로3-9 요촌동627	소로2-92 요촌동627	일반 도로		전북제125호 (91.05.03)	
기 정	소로	2	94	8	국지도로	306	대로3-1	중로3-11	일반 도로		전북제125호 (91.05.03)	김제제11호 (93.10.14)
정 정	소로	2	94	8	특수도로	270	중로3-11 검산동1035	소로2-95 검산동1035	일반 도로		전북제125호 (91.05.03)	
정 정	소로	2	95	8	국지도로	36	대로3-1 검산동1035	소로2-94 검산동1035	일반 도로		전북제125호 (91.05.03)	
기 정	소로	3	250	6	국지도로	106	소로2-73	소로2-73	일반 도로		전북제125호 (91.05.03)	김제제11호 (93.10.14)
정 정	소로	3	250	6	국지도로	106	소로2-73 요촌동618	소로2-73 요촌동618	일반 도로		전북제125호 (91.05.03)	
기 정	소로	3	251	6	국지도로	91	소로2-74	소로2-75	일반 도로		전북제125호 (91.05.03)	김제제11호 (93.10.14)
정 정	소로	3	251	6	국지도로	91	소로2-74 요촌동618	소로2-75 요촌동618	일반 도로		전북제125호 (91.05.03)	
기 정	소로	3	252	6	국지도로	109	소로2-77	소로2-75	일반 도로		전북제125호 (91.05.03)	김제제11호 (93.10.14)
정 정	소로	3	252	6	국지도로	109	소로2-77 요촌동618	소로2-75 요촌동618	일반 도로		전북제125호 (91.05.03)	
기 정	소로	3	253	6	국지도로	83	소로2-77	소로2-75	일반 도로		전북제125호 (91.05.03)	김제제11호 (93.10.14)
정 정	소로	3	253	6	국지도로	83	소로2-77 요촌동618	소로2-75 요촌동618	일반 도로		전북제125호 (91.05.03)	

구분	규모				기능	연장 (m)	기점	종점	사용 형태	주요 경과지	최초결정일	비고
	등급	류별	번호	폭원 (m)								
기정	소로	3	254	6	보행자 전용도로	140	대로3-6	중로3-3	일반 도로		전북제125호 (91.05.03)	전북제125호 (91.05.03)
정정	소로	3	254	6	특수도로	140	대로3-6 요촌동621	중로3-3 요촌동621	보행자 전용 도로		전북제125호 (91.05.03)	
기정	소로	3	255	6	국지도로	131	소로2-81	소로2-81	일반 도로		전북제125호 (91.05.03)	김제제11호 (93.10.14)
정정	소로	3	255	6	국지도로	131	소로2-81 요촌동620	소로2-81 요촌동620	일반 도로		전북제125호 (91.05.03)	
기정	소로	3	256	6	국지도로	134	소로2-81	소로2-81	일반 도로		전북제125호 (91.05.03)	김제제11호 (93.10.14)
정정	소로	3	256	6	국지도로	134	소로2-81 요촌동620	소로2-81 요촌동620	일반 도로		전북제125호 (91.05.03)	
기정	소로	3	257	6	국지도로	138	소로2-83	소로2-83	일반 도로		전북제125호 (91.05.03)	김제제11호 (93.10.14)
정정	소로	3	257	6	국지도로	138	소로2-83 요촌동620	소로2-83 요촌동620	일반 도로		전북제125호 (91.05.03)	
기정	소로	3	258	6	국지도로	138	소로2-83	소로2-83	일반 도로		전북제125호 (91.05.03)	김제제11호 (93.10.14)
정정	소로	3	258	6	국지도로	138	소로2-83 요촌동620	소로2-83 요촌동620	일반 도로		전북제125호 (91.05.03)	
기정	소로	3	259	6	국지도로	96	소로2-85	소로3-260	일반 도로		전북제125호 (91.05.03)	김제제11호 (93.10.14)
정정	소로	3	259	6	국지도로	96	소로2-85 요촌동621	소로3-260 요촌동621	일반 도로		전북제125호 (91.05.03)	
기정	소로	3	260	6	국지도로	165	중로3-10	소로3-286	일반 도로		전북제125호 (91.05.03)	김제제11호 (93.10.14)
정정	소로	3	260	6	국지도로	165	중로3-10 요촌동621	소로3-286 요촌동621	일반 도로		전북제125호 (91.05.03)	
기정	소로	3	261	6	국지도로	37	소로3-262	소로3-260	일반 도로		전북제125호 (91.05.03)	전북제125호 (91.05.03)
정정	소로	3	261	6	국지도로	37	소로3-262 요촌동621	소로3-260 요촌동621	일반 도로		전북제125호 (91.05.03)	
기정	소로	3	262	6	국지도로	70	소로2-86	소로3-259	일반 도로		전북제125호 (91.05.03)	김제제11호 (93.10.14)
정정	소로	3	262	6	국지도로	70	소로2-86 요촌동621	소로3-259 요촌동621	일반 도로		전북제125호 (91.05.03)	
기정	소로	3	263	6	국지도로	215	소로2-85	소로3-265	일반 도로		전북제125호 (91.05.03)	김제제11호 (93.10.14)
정정	소로	3	263	6	국지도로	215	소로2-85 요촌동621	소로3-265 요촌동621	일반 도로		전북제125호 (91.05.03)	
기정	소로	3	264	6	국지도로	110	소로2-87	소로3-263	일반 도로		전북제125호 (91.05.03)	김제제11호 (93.10.14)
정정	소로	3	264	6	국지도로	110	소로2-87 요촌동621	소로3-263 요촌동621	일반 도로		전북제125호 (91.05.03)	
기정	소로	3	265	6	국지도로	128	소로2-87	소로3-263	일반 도로		전북제125호 (91.05.03)	김제제11호 (93.10.14)
정정	소로	3	265	6	국지도로	128	소로2-87 요촌동621	소로3-263 요촌동621	일반 도로		전북제125호 (91.05.03)	

구 분	규모				기능	연장 (m)	기점	종점	사용 형태	주요 경과지	최초결정일	비고
	등급	류별	번호	폭원 (m)								
기 정	소로	3	266	6	국지도로	29	소로1-14	소로3-263	일반 도로		전북제125호 (91.05.03)	김제제11호 (93.10.14)
정 정	소로	3	266	6	국지도로	29	소로1-14 요촌동621	소로3-263 요촌동621	일반 도로		전북제125호 (91.05.03)	
기 정	소로	3	267	6	국지도로	93	소로2-90	소로3-268	일반 도로		전북제125호 (91.05.03)	김제제11호 (93.10.14)
정 정	소로	3	267	6	국지도로	93	소로2-90 요촌동626	소로3-268 요촌동626	일반 도로		전북제125호 (91.05.03)	
기 정	소로	3	268	6	국지도로	142	소로2-90	소로2-89	일반 도로		전북제125호 (91.05.03)	김제제11호 (93.10.14)
정 정	소로	3	268	6	국지도로	142	소로2-90 요촌동626	소로2-89 요촌동626	일반 도로		전북제125호 (91.05.03)	
기 정	소로	3	269	6	국지도로	104	소로2-88	소로3-270	일반 도로		전북제125호 (91.05.03)	김제제11호 (93.10.14)
정 정	소로	3	269	6	국지도로	104	소로2-88 요촌동626	소로3-270 요촌동626	일반 도로		전북제125호 (91.05.03)	
기 정	소로	3	270	6	국지도로	89	중로3-10	소로2-88	일반 도로		전북제125호 (91.05.03)	김제제11호 (93.10.14)
정 정	소로	3	270	6	국지도로	89	중로3-10 요촌동626	소로2-88 요촌동626	일반 도로		전북제125호 (91.05.03)	
기 정	소로	3	271	6	국지도로	98	소로2-88	소로3-270	일반 도로		전북제125호 (91.05.03)	김제제11호 (93.10.14)
정 정	소로	3	271	6	국지도로	98	소로2-88 요촌동626	소로3-270 요촌동626	일반 도로		전북제125호 (91.05.03)	
기 정	소로	3	272	6	국지도로	107	소로2-90	소로3-273	일반 도로		전북제125호 (91.05.03)	김제제11호 (93.10.14)
정 정	소로	3	272	6	국지도로	107	소로2-90 요촌동626	소로3-273 요촌동626	일반 도로		전북제125호 (91.05.03)	
기 정	소로	3	273	6	국지도로	89	중로3-10	소로2-90	일반 도로		전북제125호 (91.05.03)	김제제11호 (93.10.14)
정 정	소로	3	273	6	국지도로	89	중로3-10 요촌동626	소로2-90 요촌동626	일반 도로		전북제125호 (91.05.03)	
기 정	소로	3	274	6	국지도로	125	소로2-90	소로3-273	일반 도로		전북제125호 (91.05.03)	김제제11호 (93.10.14)
정 정	소로	3	274	6	국지도로	125	소로2-90 요촌동626	소로3-273 요촌동626	일반 도로		전북제125호 (91.05.03)	
기 정	소로	3	275	6	국지도로	141	소로3-279	소로3-276	일반 도로		전북제125호 (91.05.03)	전북제125호 (91.05.03)
정 정	소로	3	275	6	국지도로	141	소로3-279 요촌동627	소로3-276 요촌동627	일반 도로		전북제125호 (91.05.03)	
기 정	소로	3	276	6	국지도로	140	소로1-14	소로3-279	일반 도로		전북제125호 (91.05.03)	김제제11호 (93.10.14)
정 정	소로	3	276	6	국지도로	140	소로1-14 요촌동627	소로3-279 요촌동627	일반 도로		전북제125호 (91.05.03)	
기 정	소로	3	277	6	국지도로	67	소로2-91	소로3-279	일반 도로		전북제125호 (91.05.03)	김제제11호 (93.10.14)
정 정	소로	3	277	6	국지도로	67	소로2-91 요촌동627	소로3-279 요촌동627	일반 도로		전북제125호 (91.05.03)	

구분	규모				기능	연장 (m)	기점	종점	사용 형태	주요 경과지	최초결정일	비고
	등급	류별	번호	폭원 (m)								
기정	소로	3	278	6	국지도로	98	소로3-279	소로3-277	일반도로		전북제125호 (91.05.03)	김제제11호 (93.10.14)
	소로	3	278	6	국지도로	98	소로3-279 요촌동627	소로3-277 요촌동 627	일반도로		전북제125호 (91.05.03)	
기정	소로	3	279	6	국지도로	243	중로3-10	소로2-91	일반도로		전북제125호 (91.05.03)	김제제11호 (93.10.14)
	소로	3	279	6	국지도로	243	중로3-10 요촌동627	소로2-91 요촌동627	일반도로		전북제125호 (91.05.03)	
기정	소로	3	280	6	국지도로	185	소로2-91	소로3-279	일반도로		전북제125호 (91.05.03)	김제제11호 (93.10.14)
	소로	3	280	6	국지도로	185	소로2-91 요촌동627	소로3-279 요촌동627	일반도로		전북제125호 (91.05.03)	
기정	소로	3	281	6	국지도로	60	소로2-91	소로2-92	일반도로		전북제125호 (91.05.03)	김제제11호 (93.10.14)
	소로	3	281	6	국지도로	60	소로2-91 요촌동627	소로2-92 요촌동627	일반도로		전북제125호 (91.05.03)	
기정	소로	3	282	6	국지도로	108	소로2-92	소로2-92	일반도로		전북제125호 (91.05.03)	김제제11호 (93.10.14)
	소로	3	282	6	국지도로	108	소로2-92 요촌동627	소로2-92 요촌동627	일반도로		전북제125호 (91.05.03)	
기정	소로	3	283	6	국지도로	30	대로3-6	소로1-10	일반도로		전북제125호 (91.05.03)	김제제11호 (93.10.14)
	소로	3	283	6	국지도로	30	대로3-6 요촌동618	소로1-10 요촌동618	일반도로		전북제125호 (91.05.03)	
기정	소로	3	284	6	보행자전용도로	19	소로1-10	소로2-78	특수도로		전북제125호 (91.05.03)	김제제11호 (93.10.14)
	소로	3	284	6	특수도로	19	소로1-10 요촌동618	소로2-78 요촌동618	보행자전용도로		전북제125호 (91.05.03)	
기정	소로	3	286	6	보행자전용도로	26	대로3-6	소로1-12	특수도로		전북제125호 (91.05.03)	김제제11호 (93.10.14)
	소로	3	286	6	특수도로	26	대로3-6 요촌동621	소로1-12 요촌동621	보행자전용도로		전북제125호 (91.05.03)	
기정	소로	3	287	6	보행자전용도로	34	소로2-72	서주우유	특수도로		전북제125호 (91.05.03)	김제제11호 (93.10.14)
	소로	3	287	6	특수도로	34	소로2-72 요촌동618	요촌동 618	보행자전용도로		전북제125호 (91.05.03)	
기정	소로	3	288	6	보행자전용도로	20	중로1-4	소로2-73	특수도로		전북제125호 (91.05.03)	김제제11호 (93.10.14)
	소로	3	288	6	특수도로	20	중로1-4 요촌동618	소로2-73 요촌동618	보행자전용도로		전북제125호 (91.05.03)	
기정	소로	3	289	6	보행자전용도로	27	중로3-3	소로2-74	특수도로		전북제125호 (91.05.03)	김제제11호 (93.10.14)
	소로	3	289	6	특수도로	27	중로3-3 요촌동618	소로2-74 요촌동618	보행자전용도로		전북제125호 (91.05.03)	
기정	소로	3	290	6	보행자전용도로	25	중로3-3	소로2-81	특수도로		전북제125호 (91.05.03)	김제제11호 (93.10.14)
	소로	3	290	6	특수도로	25	중로3-3 요촌동620	소로2-81 요촌동620	보행자전용도로		전북제125호 (91.05.03)	

구분	규모				기능	연장 (m)	기점	종점	사용 형태	주요 경과지	최초결정일	비고
	등급	류별	번호	폭원 (m)								
기정	소로	3	291	6	보행자 전용도로	25	중로3-3	소로2-81	특수 도로		전북제125호 (91.05.03)	김제제11호 (93.10.14)
정정	소로	3	291	6	특수도로	25	중로3-3 요촌동620	소로2-81 요촌동620	보행자 전용 도로		전북제125호 (91.05.03)	
기정	소로	3	293	6	보행자 전용도로	32	소로2-82	소로3-256	특수 도로		전북제125호 (91.05.03)	김제제11호 (93.10.14)
정정	소로	3	293	6	특수도로	32	소로2-82 요촌동620	소로3-256 요촌동620	보행자 전용 도로		전북제125호 (91.05.03)	
기정	소로	3	294	6	보행자 전용도로	27	소로1-14	소로2-83	특수 도로		전북제125호 (91.05.03)	김제제11호 (93.10.14)
정정	소로	3	294	6	특수도로	27	소로1-14 요촌동620	소로2-83 요촌동620	보행자 전용 도로		전북제125호 (91.05.03)	
기정	소로	3	295	6	보행자 전용도로	27	중로3-10	소로2-83	특수 도로		전북제125호 (91.05.03)	김제제11호 (93.10.14)
정정	소로	3	295	6	특수도로	27	중로3-10 요촌동620	소로2-83 요촌동620	보행자 전용 도로		전북제125호 (91.05.03)	
기정	소로	3	296	6	보행자 전용도로	29	중로3-10	소로3-263	특수 도로		전북제125호 (91.05.03)	김제제11호 (93.10.14)
정정	소로	3	296	6	특수도로	29	중로3-10 요촌동621	소로3-263 요촌동621	보행자 전용 도로		전북제125호 (91.05.03)	
기정	소로	3	297	6	보행자 전용도로	11	소로1-14	소로3-263	특수 도로		전북제125호 (91.05.03)	김제제11호 (93.10.14)
정정	소로	3	297	6	특수도로	11	소로1-14 요촌동621	소로3-263 요촌동621	보행자 전용 도로		전북제125호 (91.05.03)	
기정	소로	3	298	6	보행자 전용도로	110	중로1-4	소로2-88	특수 도로		전북제125호 (91.05.03)	김제제11호 (93.10.14)
정정	소로	3	298	6	특수도로	110	중로1-4 요촌동626	소로2-88 요촌동626	보행자 전용 도로		전북제125호 (91.05.03)	
기정	소로	3	299	6	보행자 전용도로	26	중로3-10	소로3-275	특수 도로		전북제125호 (91.05.03)	김제제11호 (93.10.14)
정정	소로	3	299	6	특수도로	26	중로3-10 요촌동627	소로3-275 요촌동627	보행자 전용 도로		전북제125호 (91.05.03)	
기정	소로	3	300	6	보행자 전용도로	36	소로3-279	소로3-278	특수 도로		전북제125호 (91.05.03)	김제제11호 (93.10.14)
정정	소로	3	300	6	특수도로	36	소로3-279 요촌동627	소로3-278 요촌동627	보행자 전용 도로		전북제125호 (91.05.03)	

구분	규모				기능	연장 (m)	기점	종점	사용 형태	주요 경과지	최초결정일	비고
	등급	류별	번호	폭원 (m)								
기정	소로	3	301	6	보행자 전용도로	158	소로2-51	소로3-276	특수 도로		전북제125호 (91.05.03)	김제제11호 (93.10.14)
정정	소로	3	301	6	특수도로	158	소로2-51 요촌동627	소로3-276 요촌동627	보행자 전용 도로		전북제125호 (91.05.03)	
기정	소로	3	302	6	보행자 전용도로	20	소로3-280	소로3-301	특수 도로		전북제125호 (91.05.03)	전북제125호 (91.05.03)
정정	소로	3	302	6	특수도로	20	소로3-280 요촌동627	소로3-301 요촌동627	보행자 전용 도로		전북제125호 (91.05.03)	
기정	소로	3	303	6	보행자 전용도로	22	대로3-1	소로2-92	특수 도로		전북제125호 (91.05.03)	전북제125호 (91.05.03)
정정	소로	3	303	6	특수도로	22	대로3-1 요촌동627	소로2-92 요촌동627	보행자 전용 도로		전북제125호 (91.05.03)	

■ 도로 결정(변경) 사유서

변경전 도로명	변경후 도로명	변경내용	변경사유
대로 3-1	대로 3-1	<ul style="list-style-type: none"> 선형변경 - 면적 : 기정 17,884.0㎡ → 변경 17,957.0㎡, 증) 73.0㎡ 	<ul style="list-style-type: none"> 진우아파트 ~ GM마트 도로개선공사를 위한 가감속차로 확보
중로 3-9	중로 3-9	<ul style="list-style-type: none"> 선형변경 - 면적 : 기정 4,686.3㎡ → 변경 4,916.3㎡, 증) 230.0㎡ 	<ul style="list-style-type: none"> 진우아파트 ~ GM마트 도로개선공사를 위한 가감속차로 확보

다) 주차장 결정 조서(변경없음)

구분	도면 표시 번호	시설명	위치	면적(㎡)			최초결정일	비고
				기정	변경	변경후		
계			5개소	6,990.4	-	6,990.4		
기정	1	주차장	요촌동 573	2,279.7	-	2,279.7	전북 제125호 (91.05.03.)	
기정	2	주차장	요촌동 591	674.5	-	674.5	전북 제125호 (91.05.03.)	
기정	3	주차장	요촌동 598-1	906.9	-	906.9	전북 제125호 (91.05.03.)	
기정	20	주차장	요촌동 596	2,138.5	-	2,138.5	김제제2011-29호 (11.05.20.)	요촌 제3공영주차장
기정	27	노외 주차장	요촌동 566-3대 일원	990.8	-	990.8	김제제2021-93호 (21.08.06.)	

2) 공간시설

가) 공원 결정(변경) 조서

구분	도면 표시 번호	공원명	시설의 종류	위치	면적(㎡)			최초 결정일	비고
					기정	변경	변경후		
계	4개소				40,781.3	감) 303.0	40,478.3		
변경	5	검산 근린공원	근린공원	검산동 1031	32,161.9	감) 303.0	31,858.9	전북 제125호 (91.05.03.)	
기정	9	요촌1 어린이공원	어린이공원	요촌동 576	5,558.0	-	5,558.0	전북 제125호 (91.05.03.)	
기정	10	요촌2 어린이공원	어린이공원	요촌동 564-1	1,531.2	-	1,531.2	전북 제125호 (91.05.03.)	
기정	11	요촌3 어린이공원	어린이공원	요촌동 607-1	1,530.2	-	1,530.2	전북 제125호 (91.05.03.)	

■ 공원 결정(변경) 사유서

도면 표시번호	공원명	변경내용	변경사유
5	검산 근린공원	<ul style="list-style-type: none"> 구역변경 - 면적 : 기정 32,161.9㎡ → 변경 31,858.9㎡, 감) 303.0㎡ 	<ul style="list-style-type: none"> 진우아파트 ~ GM마트 도로개선공사를 위한 가감속차로 확보에 따른 구역 변경

나) 녹지 결정 조서(변경없음)

구분	도면 표시 번호	시설명	시설의 종류	위치	면적(㎡)			최초 결정일	비고
					기정	변경	변경후		
기정	2	녹지	완충녹지	요촌동 611, 611-1	1,839.1	-	1,839.1	전북 제125호 (91.05.03.)	고속 터미널 주변

3) 공공·문화체육시설(변경없음)

가) 공공청사 결정 조서(변경없음)

구분	도면 표시 번호	시설명	시설의 종류	위치	면적(㎡)			최초 결정일	비고
					기정	변경	변경후		
계	2개소				8,010.5	-	8,010.5		
기정	3	공공청사	동사무소	요촌동 598	2,010.5	-	2,010.5	전북 제125호 (91.05.15.)	
기정	5	공공청사	김제시 교육청사	요촌동 545	6,000	-	6,000	김제시고시 제2008-48호 (08.11.25.)	

나) 문화시설 결정 조서(변경없음)

구분	도면 표시 번호	시설명	시설의 종류	위치	면적(㎡)			최초 결정일	비고
					기정	변경	변경후		
계	1개소				8,099.1	-	8,099.1		
기정	1	문화시설	학생 복지회관	요촌동 545-1	8,099.1	-	8,099.1	김제시고시 제2008-48호 (08.11.25.)	

다) 학교 결정 조서(변경없음)

구분	도면 표시 번호	시설명	시설의 종류	위치	면적(㎡)			최초 결정일	비고
					기정	변경	변경후		
계	1개소				720.7	-	720.7		
기정	13	학교	유치원	요촌동 607	720.7	-	720.7	전북 제125호 (91.05.15.)	13번 유치원

라. 가구 및 획지의 규모와 조성에 관한 도시관리계획 결정(변경) 조서

1) 단독주택용지(정정)

도면 번호	가구번호		면적(㎡)		획지						비고
					획지번호		위치		면적(㎡)		
	기정	정정	기정	정정	기정	정정	기정	정정	기정	정정	
소계			144,273.9	144,273.9	636획지	623획지	-	-	144,273.9	144,273.9	
A	A1	A1	2,084.6	2,084.6	1	1	요촌동 534	요촌동 534	248.4	248.4	
					2	2	요촌동 534-1	요촌동 534-1	268.4	268.4	
					3	3	요촌동 534-2	요촌동 534-2	539.7	539.7	
					4	4	요촌동 534-5	요촌동 534-5	525.5	525.5	
					5	5	요촌동 534-6	요촌동 534-6	261.4	261.4	
					6	6	요촌동 534-7	요촌동 534-7	241.2	241.2	
	A2	A2	1,779.0	1,779.0	1	1	요촌동 535	요촌동 535	260.9	260.9	
					2	2	요촌동 535-1	요촌동 535-1	255.8	255.8	
					3	3	요촌동 535-2	요촌동 535-2	257.2	257.2	
					4	4	요촌동 535-3	요촌동 535-3	255.6	255.6	
					5	5	요촌동 535-4	요촌동 535-4	508.8	508.8	
					6	6	요촌동 535-6	요촌동 535-6	240.7	240.7	
	A3	A3	3,211.6	3,211.6	1	1	요촌동 536	요촌동 536	236.6	236.6	
					2	2	요촌동 536-1	요촌동 536-1	238.8	238.8	
					3	3	요촌동 536-2	요촌동 536-2	1,438.2	1,438.2	
					4	4	요촌동 536-4	요촌동 536-4	220.7	220.7	
					5	5	요촌동 536-9	요촌동 536-9	237.3	237.3	
					6	6	요촌동 536-10	요촌동 536-10	223.6	223.6	
					7	7	요촌동 536-11	요촌동 536-11	204.4	204.4	
					8	8	요촌동 536-12	요촌동 536-12	210.9	210.9	
					9	9	요촌동 536-13	요촌동 536-13	201.1	201.1	
	A4	A4	835.1	835.1	1	1	요촌동 537	요촌동 537	192.2	192.2	
					2	2	요촌동 537-1	요촌동 537-1	190.7	190.7	
					3	3	요촌동 537-2	요촌동 537-2	452.2	452.2	
	A5	A5	1,827.1	1,827.1	1	1	요촌동 538	요촌동 538	284.5	284.5	
					2	2	요촌동 538-1	요촌동 538-1	259.3	259.3	
					3	3	요촌동 538-2	요촌동 538-2	259.2	259.2	
					4	4	요촌동 538-3	요촌동 538-3	257.1	257.1	
					5	5	요촌동 538-4	요촌동 538-4	256.0	256.0	
					6	6	요촌동 538-5	요촌동 538-5	256.2	256.2	
					7	7	요촌동 538-6	요촌동 538-6	254.8	254.8	
	A6	A6	2,367.5	2,367.5	1	1	요촌동 539	요촌동 539	237.1	237.1	
					2	2	요촌동 539-1	요촌동 539-1	197.6	197.6	
3					3	요촌동 539-2	요촌동 539-2	198.0	198.0		
4					4	요촌동 539-3	요촌동 539-3	397.0	397.0		
5					5	요촌동 539-5	요촌동 539-5	191.7	191.7		
6					6	요촌동 539-6	요촌동 539-6	192.6	192.6		
7					7	요촌동 539-7	요촌동 539-7	198.2	198.2		
8					8	요촌동 539-8	요촌동 539-8	199.2	199.2		
9					9	요촌동 539-9	요촌동 539-9	198.6	198.6		
10					10	요촌동 539-10	요촌동 539-10	193.6	193.6		
11					11	요촌동 539-11	요촌동 539-11	163.9	163.9		

도면 번호	가구번호		면적(㎡)		획지						비고
	기정	정정	기정	정정	획지번호		위치		면적(㎡)		
					기정	정정	기정	정정	기정	정정	
A	A7	A7	2,171.2	2,171.2	1	1	요촌동 540	요촌동 540	153.4	153.4	
					2	2	요촌동 540-1	요촌동 540-1	195.4	195.4	
					3	3	요촌동 540-2	요촌동 540-2	197.8	197.8	
					4	4	요촌동 540-3	요촌동 540-3	197.5	197.5	
					5	5	요촌동 540-4	요촌동 540-4	197.9	197.9	
					6	6	요촌동 540-5	요촌동 540-5	191.2	191.2	
					7	7	요촌동 540-6	요촌동 540-6	195.4	195.4	
					8	8	요촌동 540-7	요촌동 540-7	202.7	202.7	
					9	9	요촌동 540-8	요촌동 540-8	201.2	201.2	
					10	10	요촌동 540-9	요촌동 540-9	203.3	203.3	
					11	11	요촌동 540-10	요촌동 540-10	235.4	235.4	
	A8	A8	1,363.6	1,363.6	1	1	요촌동 541	요촌동 541	226.7	226.7	
					2	2	요촌동 541-1	요촌동 541-1	461.5	461.5	
					3	3	요촌동 541-3	요촌동 541-3	222.0	222.0	
					4	4	요촌동 541-4	요촌동 541-4	222.9	222.9	
					5	5	요촌동 541-5	요촌동 541-5	230.5	230.5	
	A9	A9	1,360.2	1,360.2	1	1	요촌동 542	요촌동 542	229.2	229.2	
					2	2	요촌동 542-1	요촌동 542-1	227.1	227.1	
					3	3	요촌동 542-2	요촌동 542-2	229.2	229.2	
					4	4	요촌동 542-3	요촌동 542-3	221.9	221.9	
					5	5	요촌동 542-4	요촌동 542-4	222.1	222.1	
					6	6	요촌동 542-5	요촌동 542-5	230.7	230.7	
	-	A10	-	4,355.6	-	1	-	요촌동 543	-	213.0	
					-	2	-	요촌동 543-1	-	221.1	
					-	3	-	요촌동 543-2	-	221.3	
					-	4	-	요촌동 543-3	-	220.0	
					-	5	-	요촌동 543-4	-	218.0	
					-	6	-	요촌동 543-5	-	218.0	
					-	7	-	요촌동 543-6	-	218.8	
					-	8	-	요촌동 543-7	-	217.2	
					-	9	-	요촌동 543-8	-	216.2	
					-	10	-	요촌동 543-9	-	421.6	
					-	11	-	요촌동 543-11	-	217.3	
					-	12	-	요촌동 543-12	-	218.0	
					-	13	-	요촌동 543-13	-	220.7	
					-	14	-	요촌동 543-14	-	218.7	
					-	15	-	요촌동 543-15	-	217.2	
					-	16	-	요촌동 543-16	-	219.5	
					-	17	-	요촌동 543-17	-	220.0	
-					18	-	요촌동 543-18	-	218.5		
-	19	-	요촌동 543-19	-	220.5						

누락 정정

도면 번호	가구번호		면적(㎡)		획지						비고
	기정	정정	기정	정정	획지번호		위치		면적(㎡)		
					기정	정정	기정	정정	기정	정정	
A	-	A11	-	4,408.4	-	1	-	요촌동 544	-	436.0	누락 정정 및 필지합병, 획지번호정정
					-	2	-	요촌동 544-1	-	221.5	
					-	3	-	요촌동 544-2	-	222.6	
					-	4	-	요촌동 544-3	-	221.0	
					-	5	-	요촌동 544-4	-	222.0	
					-	6	-	요촌동 544-5	-	220.9	
					-	7	-	요촌동 544-6	-	221.0	
					-	8	-	요촌동 544-7	-	439.5	
					-	10	-	요촌동 544-9	-	212.8	
					-	11	-	요촌동 544-10	-	218.2	
					-	12	-	요촌동 544-11	-	220.3	
					-	13	-	요촌동 544-12	-	218.8	
					-	14	-	요촌동 544-13	-	221.4	
					-	15	-	요촌동 544-14	-	220.7	
					-	16	-	요촌동 544-15	-	222.5	
					-	17	-	요촌동 544-16	-	222.0	
					-	18	-	요촌동 544-17	-	223.7	
					-	19	-	요촌동 544-18	-	223.5	
					A12	A12	1,588.7	1,588.7	1	1	
2	2	요촌동 546-1	요촌동 546-1	229.8					229.8		
3	3	요촌동 546-2	요촌동 546-2	230.0					230.0		
4	4	요촌동 546-3	요촌동 546-3	230.1					230.1		
5	5	요촌동 546-4	요촌동 546-4	230.9					230.9		
6	6	요촌동 546-5	요촌동 546-5	230.7					230.7		
7	7	요촌동 546-6	요촌동 546-6	220.6					220.6		
A13	A13	2,855.3	2,855.3	1	1	요촌동 547	요촌동 547	247.2	247.2		
				2	2	요촌동 547-1	요촌동 547-1	260.7	260.7		
				3	3	요촌동 547-2	요촌동 547-2	262.2	262.2		
				4	4	요촌동 547-3	요촌동 547-3	281.6	281.6		
				5	5	요촌동 547-4	요촌동 547-4	184.0	184.0		
				6	6	요촌동 547-5	요촌동 547-5	180.7	180.7		
				8	8	요촌동 547-7	요촌동 547-7	181.6	181.6		
				9	9	요촌동 547-8	요촌동 547-8	182.7	182.7		
				10	10	요촌동 547-9	요촌동 547-9	181.2	181.2		
				11	11	요촌동 547-10	요촌동 547-10	181.7	181.7		
				12	12	요촌동 547-11	요촌동 547-11	175.6	175.6		
				13	13	요촌동 547-12	요촌동 547-12	174.2	174.2		
				14	14	요촌동 547-13	요촌동 547-13	181.5	181.5		
				15	15	요촌동 547-14	요촌동 547-14	180.4	180.4		

도면 번호	가구번호		면적(㎡)		획지						비고
					획지번호		위치		면적(㎡)		
	기정	정정	기정	정정	기정	정정	기정	정정	기정	정정	
A	A14	A14	2,645.6	2,645.6	1	1	요촌동 548	요촌동 548	184.6	184.6	
					2	2	요촌동 548-1	요촌동 548-1	184.5	184.5	
					3	3	요촌동 548-2	요촌동 548-2	285.7	285.7	
					4	4	요촌동 548-5	요촌동 548-5	190.2	190.2	
					5	5	요촌동 548-6	요촌동 548-6	190.9	190.9	
					6	6	요촌동 548-7	요촌동 548-7	181.5	181.5	
					7	7	요촌동 548-8	요촌동 548-8	181.6	181.6	
					8	8	요촌동 548-10	요촌동 548-10	384.2	384.2	
					9	9	요촌동 548-11	요촌동 548-11	192.8	192.8	
					10	10	요촌동 548-12	요촌동 548-12	192.1	192.1	
					11	11	요촌동 548-13	요촌동 548-13	191.9	191.9	
					12	12	요촌동 548-14	요촌동 548-14	285.6	285.6	
	A15	A15	2,641.6	2,641.6	1	1	요촌동 549	요촌동 549	244.2	244.2	
					2	2	요촌동 549-1	요촌동 549-1	283.2	283.2	
					3	3	요촌동 549-2	요촌동 549-2	211.5	211.5	
					4	4	요촌동 549-3	요촌동 549-3	242.3	242.3	
					5	5	요촌동 549-4	요촌동 549-4	288.4	288.4	
					6	6	요촌동 549-5	요촌동 549-5	217.1	217.1	
					7	7	요촌동 549-6	요촌동 549-6	201.8	396.0	필지 합병 및 획지번호정정
					8		요촌동 549-7		194.2		
					9	9	요촌동 549-8	요촌동 549-8	300.0	300.0	
					10	10	요촌동 549-9	요촌동 549-9	257.2	257.2	
					11	11	요촌동 549-10	요촌동 549-10	201.7	201.7	
	A16	A16	3,664.0	3,664.0	1	1	요촌동 550	요촌동 550	186.7	186.7	
					2	2	요촌동 550-1	요촌동 550-1	188.6	188.6	
					3	3	요촌동 550-2	요촌동 550-2	195.7	195.7	
					4	4	요촌동 550-3	요촌동 550-3	195.3	195.3	
					5	5	요촌동 550-4	요촌동 550-4	196.8	196.8	
					6	6	요촌동 550-5	요촌동 550-5	195.4	195.4	
					7	7	요촌동 550-6	요촌동 550-6	196.1	196.1	
					8	8	요촌동 550-7	요촌동 550-7	177.3	177.3	
					9	9	요촌동 550-8	요촌동 550-8	185.7	185.7	
					10	10	요촌동 550-9	요촌동 550-9	194.1	194.1	
					11	11	요촌동 550-10	요촌동 550-10	194.7	194.7	
					12	12	요촌동 550-11	요촌동 550-11	193.4	193.4	
					13	13	요촌동 550-12	요촌동 550-12	194.1	194.1	
					14	14	요촌동 550-13	요촌동 550-13	192.6	192.6	
					15	15	요촌동 550-14	요촌동 550-14	196.4	196.4	
					16	16	요촌동 550-15	요촌동 550-15	195.6	195.6	
					17	17	요촌동 550-16	요촌동 550-16	196.2	196.2	
	18	18	요촌동 550-17	요촌동 550-17	194.1	194.1					
	19	19	요촌동 550-18	요촌동 550-18	195.2	195.2					

도면 번호	가구번호		면적(㎡)		획지						비고
					획지번호		위치		면적(㎡)		
	기정	정정	기정	정정	기정	정정	기정	정정	기정	정정	
A	A17	A17	2,038.2	2,038.2	1	1	요촌동 551	요촌동 551	214.3	214.3	
					2	2	요촌동 551-1	요촌동 551-1	284.2	284.2	
					3	3	요촌동 551-2	요촌동 551-2	224.3	224.3	
					4	4	요촌동 551-3	요촌동 551-3	193.9	193.9	
					5	5	요촌동 551-4	요촌동 551-4	252.6	252.6	
					6	6	요촌동 551-5	요촌동 551-5	201.7	201.7	
					7	7	요촌동 551-6	요촌동 551-6	225.1	225.1	
					8	8	요촌동 551-7	요촌동 551-7	216.8	216.8	
					9	9	요촌동 551-8	요촌동 551-8	225.3	225.3	
	A18	A18	2,088.3	2,088.3	1	1	요촌동 552	요촌동 552	204.6	204.6	
					2	2	요촌동 552-1	요촌동 552-1	207.6	207.6	
					3	3	요촌동 552-2	요촌동 552-2	212.1	212.1	
					4	4	요촌동 552-3	요촌동 552-3	210.3	423.6	필지 합병 및 획지번호정정
					5		요촌동 552-4		213.3		
					6	6	요촌동 552-5	요촌동 552-5	202.9	202.9	
					7	7	요촌동 552-6	요촌동 552-6	238.0	238.0	
					8	8	요촌동 552-9	요촌동 552-9	211.3	211.3	
					9	9	요촌동 552-11	요촌동 552-11	388.2	388.2	
	A19	A19	3,214.1	3,214.1	1	1	요촌동 553	요촌동 553	201.9	201.9	
					2	2	요촌동 553-1	요촌동 553-1	406.6	406.6	
					3	3	요촌동 553-3	요촌동 553-3	207.4	207.4	
					4	4	요촌동 553-4	요촌동 553-4	207.8	207.8	
					5	5	요촌동 553-5	요촌동 553-5	212.0	212.0	
					6	6	요촌동 553-6	요촌동 553-6	205.1	205.1	
					7	7	요촌동 553-7	요촌동 553-7	214.1	214.1	
					8	8	요촌동 553-8	요촌동 553-8	219.9	219.9	
					9	9	요촌동 553-9	요촌동 553-9	251.1	251.1	
					10	10	요촌동 553-10	요촌동 553-10	248.6	248.6	
					11	11	요촌동 553-11	요촌동 553-11	210.0	419.4	필지 합병 및 획지번호정정
					12		요촌동 553-12		209.4		
					13	13	요촌동 553-13	요촌동 553-13	209.9	209.9	
					14	14	요촌동 553-14	요촌동 553-14	210.3	210.3	
	A20	A20	3,017.2	3,017.2	1	1	요촌동 554	요촌동 554	195.9	195.9	
					2	2	요촌동 554-1	요촌동 554-1	191.5	191.5	
					3	3	요촌동 554-2	요촌동 554-2	198.7	198.7	
					4	4	요촌동 554-3	요촌동 554-3	199.6	199.6	
					5	5	요촌동 554-4	요촌동 554-4	198.9	198.9	
					6	6	요촌동 554-5	요촌동 554-5	207.9	207.9	
					7	7	요촌동 554-6	요촌동 554-6	230.2	230.2	
					8	8	요촌동 554-7	요촌동 554-7	243.6	243.6	
					9	9	요촌동 554-8	요촌동 554-8	271.0	271.0	
					10	10	요촌동 554-9	요촌동 554-9	255.5	255.5	
11					11	요촌동 554-10	요촌동 554-10	213.1	213.1		
12					12	요촌동 554-11	요촌동 554-11	202.9	202.9		
13					13	요촌동 554-12	요촌동 554-12	204.6	204.6		
14					14	요촌동 554-13	요촌동 554-13	203.8	203.8		

도면 번호	가구번호		면적(㎡)		획지						비고
					획지번호		위치		면적(㎡)		
	기정	정정	기정	정정	기정	정정	기정	정정	기정	정정	
A	A21	A21	1,675.2	1,675.2	1	1	요촌동 555	요촌동 555	412.1	412.1	
					2	2	요촌동 555-2	요촌동 555-2	211.3	211.3	
					3	3	요촌동 555-3	요촌동 555-3	213.2	213.2	
					4	4	요촌동 555-4	요촌동 555-4	204.9	204.9	
					5	5	요촌동 555-5	요촌동 555-5	206.5	206.5	
					6	6	요촌동 555-6	요촌동 555-6	213.9	213.9	
					7	7	요촌동 555-7	요촌동 555-7	213.3	213.3	
	A22	A22	1,681.0	1,681.0	1	1	요촌동 556	요촌동 556	201.0	201.0	
					2	2	요촌동 556-1	요촌동 556-1	220.7	220.7	
					3	3	요촌동 556-2	요촌동 556-2	229.9	229.9	
					4	4	요촌동 556-3	요촌동 556-3	234.5	234.5	
					5	5	요촌동 556-4	요촌동 556-4	227.9	227.9	
					6	6	요촌동 556-5	요촌동 556-5	203.5	203.5	
					7	7	요촌동 556-6	요촌동 556-6	184.6	184.6	
					8	8	요촌동 556-7	요촌동 556-7	178.9	178.9	
	A23	A23	1,086.8	1,086.8	1	1	요촌동 557	요촌동 557	223.3	223.3	
					2	2	요촌동 557-1	요촌동 557-1	258.7	258.7	
					3	3	요촌동 557-2	요촌동 557-2	206.8	206.8	
					4	4	요촌동 557-3	요촌동 557-3	188.1	188.1	
					5	5	요촌동 557-4	요촌동 557-4	209.9	209.9	
	A24	A24	2,429.9	2,429.9	1	1	요촌동 558	요촌동 558	194.3	194.3	
					2	2	요촌동 558-1	요촌동 558-1	194.1	194.1	
					3	3	요촌동 558-2	요촌동 558-2	200.1	200.1	
					4	4	요촌동 558-3	요촌동 558-3	200.1	200.1	
					5	5	요촌동 558-4	요촌동 558-4	201.0	201.0	
					6	6	요촌동 558-5	요촌동 558-5	200.0	200.0	
					7	7	요촌동 558-6	요촌동 558-6	214.0	214.0	
					8	8	요촌동 558-7	요촌동 558-7	223.4	223.4	
					9	9	요촌동 558-8	요촌동 558-8	314.0	314.0	
					10	10	요촌동 558-10	요촌동 558-10	288.0	488.9	필지 합병 및 획지번호정정
					11		요촌동 558-11		200.9		
	A25	A25	2,144.3	2,144.3	1	1	요촌동 559	요촌동 559	213.8	213.8	
					2	2	요촌동 559-1	요촌동 559-1	214.6	214.6	
					3	3	요촌동 559-2	요촌동 559-2	215.7	215.7	
					4	4	요촌동 559-3	요촌동 559-3	219.4	219.4	
5					5	요촌동 559-4	요촌동 559-4	217.1	217.1		
6					6	요촌동 559-5	요촌동 559-5	207.6	207.6		
7					7	요촌동 559-6	요촌동 559-6	207.9	207.9		
8					8	요촌동 559-7	요촌동 559-7	216.7	216.7		
9					9	요촌동 559-8	요촌동 559-8	217.2	217.2		
10					10	요촌동 559-9	요촌동 559-9	214.3	214.3		

도면 번호	가구번호		면적(㎡)		획지						비고
					획지번호		위치		면적(㎡)		
	기정	정정	기정	정정	기정	정정	기정	정정	기정	정정	
A	A26	A26	4,371.5	4,371.5	1	1	요촌동 560	요촌동 560	217.8	217.8	
					2	2	요촌동 560-1	요촌동 560-1	215.4	215.4	
					3	3	요촌동 560-2	요촌동 560-2	219.2	219.2	
					4	4	요촌동 560-3	요촌동 560-3	221.2	221.2	
					5	5	요촌동 560-4	요촌동 560-4	219.3	219.3	
					6	6	요촌동 560-5	요촌동 560-5	220.0	220.0	
					7	7	요촌동 560-6	요촌동 560-6	219.7	291.8	필지 합병 및 획지번호정정
					8		요촌동 560-7		72.1		
					9	9	요촌동 560-8	요촌동 560-8	145.2	145.2	
					10	10	요촌동 560-9	요촌동 560-9	291.9	291.9	
					11	11	요촌동 560-10	요촌동 560-10	211.4	211.4	
					12	12	요촌동 560-11	요촌동 560-11	212.1	212.1	
					13	13	요촌동 560-12	요촌동 560-12	220.1	439.9	필지 합병 및 획지번호정정
					14		요촌동 560-13		219.8		
					15	15	요촌동 560-14	요촌동 560-14	220.1	441.0	필지 합병 및 획지번호정정
					16		요촌동 560-15		220.9		
					17	17	요촌동 560-16	요촌동 560-16	219.4	219.4	
					18	18	요촌동 560-17	요촌동 560-17	218.4	218.4	
					19	19	요촌동 560-18	요촌동 560-18	221.0	221.0	
					20	20	요촌동 560-19	요촌동 560-19	219.9	219.9	
					21	21	요촌동 560-20	요촌동 560-20	146.6	146.6	
	A27	A27	4,378.6	4,378.6	1	1	요촌동 561	요촌동 561	212.0	212.0	
					2	2	요촌동 561-1	요촌동 561-1	211.3	211.3	
					3	3	요촌동 561-2	요촌동 561-2	221.0	439.9	필지합병(17)
					4	4	요촌동 561-3	요촌동 561-3	442.6	442.6	
					5	5	요촌동 561-5	요촌동 561-5	222.5	222.5	
					6	6	요촌동 561-6	요촌동 561-6	221.3	221.3	
					7	7	요촌동 561-7	요촌동 561-7	221.7	221.7	
					8	8	요촌동 561-8	요촌동 561-8	221.3	221.3	
					9	9	요촌동 561-9	요촌동 561-9	221.2	221.2	
					10	10	요촌동 561-10	요촌동 561-10	213.8	213.8	
					11	11	요촌동 561-11	요촌동 561-11	214.0	214.0	
					12	12	요촌동 561-12	요촌동 561-12	219.8	219.8	
					13	13	요촌동 561-13	요촌동 561-13	219.7	219.7	
					14	14	요촌동 561-14	요촌동 561-14	329.5	329.5	
					15	15	요촌동 561-17	요촌동 561-17	219.0	219.0	
					16	16	요촌동 561-18	요촌동 561-18	219.4	219.4	
					17	-	요촌동 561-19	-	218.9	-	필지 합병에 의한 폐지
					18	18	요촌동 561-20	요촌동 561-20	329.6	329.6	

도면 번호	가구번호		면적(㎡)		획지						비고
					획지번호		위치		면적(㎡)		
	기정	정정	기정	정정	기정	정정	기정	정정	기정	정정	
A	A28	A28	4,377.5	4,377.5	1	1	요촌동 562	요촌동 562	211.2	211.2	
					2	2	요촌동 562-1	요촌동 562-1	210.2	210.2	
					3	3	요촌동 562-2	요촌동 562-2	219.1	219.1	
					4	4	요촌동 562-3	요촌동 562-3	220.3	220.3	
					5	5	요촌동 562-4	요촌동 562-4	219.8	440.8	필지 합병 및 획지번호정정
					6		요촌동 562-5		221.0		
					7	7	요촌동 562-6	요촌동 562-6	220.7	220.7	
					8	8	요촌동 562-7	요촌동 562-7	220.7	220.7	
					9	9	요촌동 562-8	요촌동 562-8	222.5	222.5	
					10	10	요촌동 562-9	요촌동 562-9	219.1	219.1	
					11	11	요촌동 562-10	요촌동 562-10	218.3	218.3	
					12	12	요촌동 562-11	요촌동 562-11	213.9	213.9	
					13	13	요촌동 562-12	요촌동 562-12	218.1	218.1	
					14	14	요촌동 562-13	요촌동 562-13	221.2	221.2	
					15	15	요촌동 562-14	요촌동 562-14	284.5	284.5	
					16	16	요촌동 562-17	요촌동 562-17	299.0	299.0	
					17	17	요촌동 562-18	요촌동 562-18	221.3	221.3	
					18	18	요촌동 562-19	요촌동 562-19	220.0	220.0	
					19	19	요촌동 562-20	요촌동 562-20	296.6	296.6	
A	A29	A29	3,235.4	3,235.4	1	1	요촌동 563	요촌동 563	197.1	197.1	
					2	2	요촌동 563-1	요촌동 563-1	202.8	202.8	
					3	3	요촌동 563-2	요촌동 563-2	202.9	202.9	
					4	4	요촌동 563-3	요촌동 563-3	100.5	100.5	
					5	5	요촌동 563-4	요촌동 563-4	204.2	204.2	
					6	6	요촌동 563-5	요촌동 563-5	203.2	203.2	
					7	7	요촌동 563-6	요촌동 563-6	202.4	202.4	
					8	8	요촌동 563-7	요촌동 563-7	199.7	199.7	
					9	9	요촌동 563-8	요촌동 563-8	203.5	203.5	
					10	10	요촌동 563-9	요촌동 563-9	202.6	202.6	
					11	11	요촌동 563-10	요촌동 563-10	202.7	202.7	
					12	12	요촌동 563-11	요촌동 563-11	203.1	203.1	
					13	13	요촌동 563-12	요촌동 563-12	202.9	202.9	
					14	14	요촌동 563-13	요촌동 563-13	203.0	203.0	
15	15	요촌동 563-14	요촌동 563-14	101.6	300.7	필지 합병 및 획지번호정정					
16		요촌동 563-13		199.1							
17	17	요촌동 563-16	요촌동 563-16	102.4	102.4						
18	18	요촌동 563-17	요촌동 563-17	101.7	101.7						
A	A30	A30	1,952.3	1,952.3	1	1	요촌동 565	요촌동 565	238.6	238.6	
					2	2	요촌동 565-1	요촌동 565-1	236.9	236.9	
					3	3	요촌동 565-2	요촌동 565-2	243.6	243.6	
					4	4	요촌동 565-3	요촌동 565-3	245.9	245.9	
					5	5	요촌동 565-4	요촌동 565-4	245.0	245.0	
					6	6	요촌동 565-5	요촌동 565-5	245.6	245.6	
					7	7	요촌동 565-6	요촌동 565-6	248.3	248.3	
					8	8	요촌동 565-7	요촌동 565-7	248.4	248.4	
A	A31	A31	581.7	581.7	1	1	요촌동 566	요촌동 566	188.9	188.9	
					2	2	요촌동 566-1	요촌동 566-1	192.9	192.9	
					3	3	요촌동 566-2	요촌동 566-2	199.9	199.9	

도면 번호	가구번호		면적(㎡)		획지						비고
					획지번호		위치		면적(㎡)		
	기정	정정	기정	정정	기정	정정	기정	정정			
A	A32	A32	3,838.9	3,838.9	1	1	요촌동 567	요촌동 567	190.3	190.3	
					2	2	요촌동 567-1	요촌동 567-1	183.6	183.6	
					3	3	요촌동 567-2	요촌동 567-2	192.4	192.4	
					4	4	요촌동 567-3	요촌동 567-3	191.7	191.7	
					5	5	요촌동 567-4	요촌동 567-4	383.8	383.8	
					6	6	요촌동 567-6	요촌동 567-6	192.3	192.3	
					7	7	요촌동 567-7	요촌동 567-7	193.1	387.0	
					8		요촌동 567-8		193.9		
					9	9	요촌동 567-9	요촌동 567-9	193.6	193.6	
					10	10	요촌동 567-10	요촌동 567-10	185.2	185.2	
					11	11	요촌동 567-12	요촌동 567-12	558.2	558.2	
					12	12	요촌동 567-14	요촌동 567-14	391.8	391.8	
					13	13	요촌동 567-16	요촌동 567-16	195.5	195.5	
					14	14	요촌동 567-17	요촌동 567-17	198.2	198.2	
					15	15	요촌동 567-18	요촌동 567-18	196.8	196.8	
					16	16	요촌동 567-19	요촌동 567-19	198.5	198.5	
	A33	A33	1,873.6	1,873.6	1	1	요촌동 568	요촌동 568	201.9	201.9	
					2	2	요촌동 568-1	요촌동 568-1	203.8	203.8	
					3	3	요촌동 568-3	요촌동 568-3	545.3	545.3	
					4	4	요촌동 568-5	요촌동 568-5	192.7	192.7	
					5	5	요촌동 568-6	요촌동 568-6	183.1	183.1	
					6	6	요촌동 568-7	요촌동 568-7	182.2	182.2	
					7	7	요촌동 568-8	요촌동 568-8	182.0	182.0	
					8	8	요촌동 568-9	요촌동 568-9	182.6	182.6	
	A34	A34	2,888.8	2,888.8	1	1	요촌동 569	요촌동 569	229.3	229.3	
					2	2	요촌동 569-1	요촌동 569-1	208.2	208.2	
					3	3	요촌동 569-2	요촌동 569-2	207.0	207.0	
					4	4	요촌동 569-3	요촌동 569-3	207.6	207.6	
					5	5	요촌동 569-4	요촌동 569-4	206.2	206.2	
					6	6	요촌동 569-5	요촌동 569-5	204.0	204.0	
					7	7	요촌동 569-6	요촌동 569-6	205.8	205.8	
					8	8	요촌동 569-9	요촌동 569-9	204.2	204.2	
					9	9	요촌동 569-10	요촌동 569-10	203.9	203.9	
					10	10	요촌동 569-11	요촌동 569-11	205.6	205.6	
					11	11	요촌동 569-12	요촌동 569-12	206.5	206.5	
					12	12	요촌동 569-13	요촌동 569-13	205.6	205.6	
					13	13	요촌동 569-14	요촌동 569-14	206.8	206.8	
					14	14	요촌동 569-15	요촌동 569-15	188.1	188.1	
	A35	A35	2,546.6	2,546.6	1	1	요촌동 570	요촌동 570	211.6	211.6	
					2	2	요촌동 570-1	요촌동 570-1	435.2	435.2	
					3	3	요촌동 570-3	요촌동 570-3	222.5	222.5	
					4	4	요촌동 570-4	요촌동 570-4	222.4	222.4	
					5	5	요촌동 570-5	요촌동 570-5	221.9	221.9	
					6	6	요촌동 570-6	요촌동 570-6	201.9	201.9	
					7	7	요촌동 570-7	요촌동 570-7	178.1	178.1	
					8	8	요촌동 570-8	요촌동 570-8	193.5	193.5	
					9	9	요촌동 570-9	요촌동 570-9	219.1	219.1	
					10	10	요촌동 570-10	요촌동 570-10	220.0	220.0	
11					11	요촌동 570-11	요촌동 570-11	220.4	220.4		

도면 번호	가구번호		면적(㎡)		획지						비고
					획지번호		위치		면적(㎡)		
	기정	정정	기정	정정	기정	정정	기정	정정	기정	정정	
A	A36	A36	2,434.6	2,434.6	1	1	요촌동 571	요촌동 571	201.3	201.3	
					2	2	요촌동 571-1	요촌동 571-1	200.2	200.2	
					3	3	요촌동 571-2	요촌동 571-2	209.3	209.3	
					4	4	요촌동 571-3	요촌동 571-3	210.3	210.3	
					5	5	요촌동 571-4	요촌동 571-4	211.2	211.2	
					6	6	요촌동 571-5	요촌동 571-5	211.6	211.6	
					7	7	요촌동 571-6	요촌동 571-6	208.5	208.5	
					8	8	요촌동 571-7	요촌동 571-7	159.7	159.7	
					9	9	요촌동 571-8	요촌동 571-8	192.1	192.1	
					10	10	요촌동 571-9	요촌동 571-9	209.0	209.0	
					11	11	요촌동 571-10	요촌동 571-10	210.4	210.4	
					12	12	요촌동 571-11	요촌동 571-11	211.0	211.0	
	A37	A37	2,160.9	2,160.9	1	1	요촌동 572	요촌동 572	240.2	240.2	
					2	2	요촌동 572-1	요촌동 572-1	183.8	183.8	
					3	3	요촌동 572-2	요촌동 572-2	194.0	194.0	
					4	4	요촌동 572-3	요촌동 572-3	203.3	203.3	
					5	5	요촌동 572-4	요촌동 572-4	430.4	430.4	
					6	6	요촌동 572-5	요촌동 572-5	336.8	336.8	
					7	7	요촌동 572-7	요촌동 572-7	184.8	184.8	
					8	8	요촌동 572-8	요촌동 572-8	192.9	192.9	
					9	9	요촌동 572-9	요촌동 572-9	194.7	194.7	
	A38	A38	378.7	378.7	1	1	요촌동 581	요촌동 581	378.7	378.7	
	A39	A39	826.3	826.3	1	1	요촌동 582	요촌동 582	194.0	194.0	
					2	2	요촌동 582-1	요촌동 582-1	186.5	186.5	
					3	3	요촌동 582-2	요촌동 582-2	201.7	201.7	
					4	4	요촌동 582-3	요촌동 582-3	244.1	244.1	
	A40	A40	3,422.9	3,422.9	1	1	요촌동 583	요촌동 583	194.2	194.2	
					2	2	요촌동 583-1	요촌동 583-1	226.2	226.2	
					3	3	요촌동 583-2	요촌동 583-2	216.0	216.0	
					4	4	요촌동 583-3	요촌동 583-3	231.5	231.5	
					5	5	요촌동 583-4	요촌동 583-4	223.6	223.6	
					6	6	요촌동 583-5	요촌동 583-5	422.4	422.4	
					7	7	요촌동 583-7	요촌동 583-7	193.0	193.0	
					8	8	요촌동 583-8	요촌동 583-8	192.7	192.7	
					9	9	요촌동 583-9	요촌동 583-9	208.5	208.5	
					10	10	요촌동 583-10	요촌동 583-10	216.8	216.8	
					11	11	요촌동 583-11	요촌동 583-11	226.0	226.0	
					12	12	요촌동 583-12	요촌동 583-12	233.8	233.8	
					13	13	요촌동 583-13	요촌동 583-13	219.2	219.2	
					14	14	요촌동 583-14	요촌동 583-14	227.2	227.2	
					15	15	요촌동 583-15	요촌동 583-15	191.8	191.8	

도면 번호	가구번호		면적(㎡)		획지						비고
					획지번호		위치		면적(㎡)		
	기정	정정	기정	정정	기정	정정	기정	정정			
A	A41	A41	3,116.0	3,116.0	1	1	요촌동 584	요촌동 584	189.9	189.9	
					2	2	요촌동 584-1	요촌동 584-1	196.9	196.9	
					3	3	요촌동 584-2	요촌동 584-2	196.0	196.0	
					4	4	요촌동 584-3	요촌동 584-3	197.3	197.3	
					5	5	요촌동 584-4	요촌동 584-4	195.9	195.9	
					6	6	요촌동 584-5	요촌동 584-5	196.9	196.9	
					7	7	요촌동 584-6	요촌동 584-6	195.7	195.7	
					8	8	요촌동 584-7	요촌동 584-7	197.8	197.8	
					9	9	요촌동 584-8	요촌동 584-8	194.9	194.9	
					10	10	요촌동 584-9	요촌동 584-9	195.4	195.4	
					11	11	요촌동 584-10	요촌동 584-10	195.3	195.3	
					12	12	요촌동 584-11	요촌동 584-11	193.8	193.8	
					13	13	요촌동 584-12	요촌동 584-12	195.6	195.6	
					14	14	요촌동 584-13	요촌동 584-13	194.0	194.0	
					15	15	요촌동 584-14	요촌동 584-14	193.6	193.6	
					16	16	요촌동 584-15	요촌동 584-15	187.0	187.0	
	A42	A42	1,612.2	1,612.2	1	1	요촌동 585	요촌동 585	208.3	208.3	
					2	2	요촌동 585-1	요촌동 585-1	195.0	195.0	
					3	3	요촌동 585-2	요촌동 585-2	202.2	202.2	
					4	4	요촌동 585-3	요촌동 585-3	204.1	204.1	
					5	5	요촌동 585-4	요촌동 585-4	193.7	193.7	
					6	6	요촌동 585-5	요촌동 585-5	195.0	195.0	
					7	7	요촌동 585-6	요촌동 585-6	207.5	207.5	
					8	8	요촌동 585-7	요촌동 585-7	206.4	206.4	
	A43	A43	1,961.8	1,961.8	1	1	요촌동 586	요촌동 586	191.0	191.0	
					2	2	요촌동 586-1	요촌동 586-1	190.7	190.7	
					3	3	요촌동 586-2	요촌동 586-2	397.3	397.3	
					4	4	요촌동 586-4	요촌동 586-4	198.2	198.2	
					5	5	요촌동 586-5	요촌동 586-5	191.8	191.8	
					6	6	요촌동 586-6	요촌동 586-6	194.1	194.1	
					7	7	요촌동 586-7	요촌동 586-7	200.0	200.0	
					8	8	요촌동 586-8	요촌동 586-8	198.9	198.9	
					9	9	요촌동 586-9	요촌동 586-9	199.8	199.8	

도면 번호	가구번호		면적(㎡)		획지						비고
					획지번호		위치		면적(㎡)		
	기정	정정	기정	정정	기정	정정	기정	정정	기정	정정	
A	A44	A44	3,710.5	3,710.5	1	1	요촌동 587	요촌동 587	185.3	185.3	
					2	2	요촌동 587-1	요촌동 587-1	200.8	200.8	
					3	3	요촌동 587-2	요촌동 587-2	205.7	205.7	
					4	4	요촌동 587-3	요촌동 587-3	204.5	204.5	
					5	5	요촌동 587-4	요촌동 587-4	203.8	203.8	
					6	6	요촌동 587-5	요촌동 587-5	203.1	203.1	
					7	7	요촌동 587-6	요촌동 587-6	203.0	203.0	
					8	8	요촌동 587-7	요촌동 587-7	202.0	202.0	
					9	9	요촌동 587-8	요촌동 587-8	201.2	201.2	
					10	10	요촌동 587-9	요촌동 587-9	252.4	252.4	
					11	11	요촌동 587-10	요촌동 587-10	276.6	276.6	
					12	12	요촌동 587-11	요촌동 587-11	198.4	198.4	
					13	13	요촌동 587-12	요촌동 587-12	196.8	196.8	
					14	14	요촌동 587-13	요촌동 587-13	196.2	391.9	필지 합병 및 획지번호정정
					15		195.7				
					16	16	요촌동 587-15	요촌동 587-15	195.7	195.7	
					17	17	요촌동 587-16	요촌동 587-16	194.2	194.2	
					18	18	요촌동 587-17	요촌동 587-17	195.1	195.1	
	A45	A45	3,164.0	3,164.0	1	1	요촌동 588	요촌동 588	193.1	193.1	
					2	2	요촌동 588-1	요촌동 588-1	216.5	216.5	
					3	3	요촌동 588-2	요촌동 588-2	222.9	222.9	
					4	4	요촌동 588-3	요촌동 588-3	222.6	222.6	
					5	5	요촌동 588-4	요촌동 588-4	221.4	221.4	
					6	6	요촌동 588-5	요촌동 588-5	221.4	221.4	
					7	7	요촌동 588-6	요촌동 588-6	235.5	235.5	
					8	8	요촌동 588-7	요촌동 588-7	289.9	289.9	
					9	9	요촌동 588-8	요촌동 588-8	232.6	232.6	
					10	10	요촌동 588-9	요촌동 588-9	292.9	292.9	
					11	11	요촌동 588-10	요촌동 588-10	205.5	205.5	
					12	12	요촌동 588-11	요촌동 588-11	205.2	205.2	
					13	13	요촌동 588-12	요촌동 588-12	202.6	202.6	
					14	14	요촌동 588-13	요촌동 588-13	201.9	201.9	
	A46	A46	2,358.3	2,358.3	1	1	요촌동 589	요촌동 589	177.9	177.9	
					2	2	요촌동 589-1	요촌동 589-1	175.9	175.9	
					3	3	요촌동 589-2	요촌동 589-2	185.5	185.5	
					4	4	요촌동 589-3	요촌동 589-3	180.8	180.8	
					5	5	요촌동 589-4	요촌동 589-4	190.3	190.3	
					6	6	요촌동 589-5	요촌동 589-5	233.4	233.4	
					7	7	요촌동 589-6	요촌동 589-6	262.9	262.9	
					8	8	요촌동 589-7	요촌동 589-7	216.3	216.3	
					9	9	요촌동 589-8	요촌동 589-8	182.5	182.5	
					10	10	요촌동 589-9	요촌동 589-9	184.3	184.3	
					11	11	요촌동 589-10	요촌동 589-10	182.9	182.9	
					12	12	요촌동 589-11	요촌동 589-11	185.6	185.6	
	A47	A47	1,308.1	1,308.1	1	1	요촌동 590	요촌동 590	280.9	280.9	
					2	2	요촌동 590-1	요촌동 590-1	237.2	237.2	
					3	3	요촌동 590-2	요촌동 590-2	201.5	201.5	
					4	4	요촌동 590-3	요촌동 590-3	202.5	202.5	
5					5	요촌동 590-4	요촌동 590-4	182.4	182.4		
6					6	요촌동 590-5	요촌동 590-5	203.6	203.6		

도면 번호	가구번호		면적(㎡)		획지						비고
					획지번호		위치		면적(㎡)		
	기정	정정	기정	정정	기정	정정	기정	정정	기정	정정	
A	A48	A48	575.6	575.6	1	1	요촌동 597	요촌동 597	194.9	194.9	
					2	2	요촌동 597-1	요촌동 597-1	166.4	166.4	
					3	3	요촌동 597-2	요촌동 597-2	214.3	214.3	
	A49	A49	2,710.7	2,710.7	1	1	요촌동 600	요촌동 600	203.4	203.4	
					2	2	요촌동 600-1	요촌동 600-1	205.7	205.7	
					3	3	요촌동 600-2	요촌동 600-2	200.6	200.6	
					4	4	요촌동 600-3	요촌동 600-3	196.2	196.2	
					5	5	요촌동 600-4	요촌동 600-4	381.7	381.7	
					6	6	요촌동 600-5	요촌동 600-5	360.5	360.5	
					7	7	요촌동 600-7	요촌동 600-7	174.9	174.9	
					8	8	요촌동 600-8	요촌동 600-8	184.6	184.6	
					9	9	요촌동 600-11	요촌동 600-11	394.6	394.6	
					10	10	요촌동 600-12	요촌동 600-12	204.6	204.6	
					11	11	요촌동 600-13	요촌동 600-13	203.9	203.9	
	A50	A50	1,610.3	1,610.3	1	1	요촌동 601	요촌동 601	394.6	394.6	
					2	2	요촌동 601-1	요촌동 601-1	203.8	203.8	
					3	3	요촌동 601-2	요촌동 601-2	202.0	202.0	
					4	4	요촌동 601-3	요촌동 601-3	198.4	198.4	
					5	5	요촌동 601-4	요촌동 601-4	199.7	199.7	
					6	6	요촌동 601-5	요촌동 601-5	205.1	205.1	
					7	7	요촌동 601-6	요촌동 601-6	206.7	206.7	
	A51	A51	3,089.5	3,089.5	1	1	요촌동 602	요촌동 602	177.2	177.2	
					2	2	요촌동 602-1	요촌동 602-1	386.4	386.4	
					3	3	요촌동 602-2	요촌동 602-2	186.8	186.8	
					4	4	요촌동 602-3	요촌동 602-3	189.1	189.1	
					5	5	요촌동 602-4	요촌동 602-4	190.8	190.8	
					6	6	요촌동 602-5	요촌동 602-5	177.7	177.7	
					7	7	요촌동 602-6	요촌동 602-6	199.1	199.1	
					8	8	요촌동 602-7	요촌동 602-7	206.6	206.6	
					9	9	요촌동 602-8	요촌동 602-8	202.7	202.7	
					10	10	요촌동 602-9	요촌동 602-9	200.5	200.5	
					11	11	요촌동 602-10	요촌동 602-10	183.9	183.9	
					12	12	요촌동 602-11	요촌동 602-11	197.4	197.4	
					13	13	요촌동 602-12	요촌동 602-12	198.4	198.4	
					14	14	요촌동 602-13	요촌동 602-13	200.4	200.4	
					15	15	요촌동 602-15	요촌동 602-15	192.5	192.5	
	A52	A52	2,532.5	2,532.5	1	1	요촌동 603	요촌동 603	196.5	196.5	
					2	2	요촌동 603-1	요촌동 603-1	193.2	193.2	
					3	3	요촌동 603-2	요촌동 603-2	206.8	206.8	
					4	4	요촌동 603-3	요촌동 603-3	214.5	214.5	
					5	5	요촌동 603-4	요촌동 603-4	429.6	429.6	
					6	6	요촌동 603-5	요촌동 603-5	221.0	221.0	
					7	7	요촌동 603-6	요촌동 603-6	219.3	219.3	
					8	8	요촌동 603-7	요촌동 603-7	222.5	222.5	
					9	9	요촌동 603-8	요촌동 603-8	217.2	217.2	
					10	10	요촌동 603-10	요촌동 603-10	207.9	207.9	
					11	11	요촌동 603-11	요촌동 603-11	204.0	204.0	

도면 번호	가구번호		면적(㎡)		획지						비고
					획지번호		위치		면적(㎡)		
	기정	정정	기정	정정	기정	정정	기정	정정	기정	정정	
A	A53	A53	3,166.5	3,166.5	1	1	요촌동 604	요촌동 604	189.2	189.2	
					2	2	요촌동 604-1	요촌동 604-1	163.1	163.1	
					3	3	요촌동 604-2	요촌동 604-2	176.3	176.3	
					4	4	요촌동 604-3	요촌동 604-3	208.6	208.6	
					5	5	요촌동 604-5	요촌동 604-5	421.3	421.3	
					6	6	요촌동 604-6	요촌동 604-6	294.7	294.7	
					7	7	요촌동 604-7	요촌동 604-7	329.1	329.1	
					8	8	요촌동 604-8	요촌동 604-8	275.9	275.9	
					9	9	요촌동 604-9	요촌동 604-9	247.8	247.8	
					10	10	요촌동 604-10	요촌동 604-10	224.6	224.6	
					11	11	요촌동 604-11	요촌동 604-11	244.7	244.7	
					12	12	요촌동 604-12	요촌동 604-12	212.2	212.2	
					13	13	요촌동 604-13	요촌동 604-13	179.0	179.0	
	A54	A54	2,031.6	2,031.6	1	1	요촌동 605	요촌동 605	226.9	226.9	
					2	2	요촌동 605-1	요촌동 605-1	199.1	199.1	
					3	3	요촌동 605-2	요촌동 605-2	263.0	263.0	
					4	4	요촌동 605-3	요촌동 605-3	299.7	299.7	
					5	5	요촌동 605-4	요촌동 605-4	288.6	288.6	
					6	6	요촌동 605-5	요촌동 605-5	278.0	278.0	
					7	7	요촌동 605-6	요촌동 605-6	237.6	237.6	
					8	8	요촌동 605-7	요촌동 605-7	238.7	238.7	
	A55	A55	2,873.7	2,873.7	1	1	요촌동 606	요촌동 606	399.3	399.3	
					2	2	요촌동 606-1	요촌동 606-1	189.6	189.6	
					3	3	요촌동 606-2	요촌동 606-2	189.9	189.9	
					4	4	요촌동 606-3	요촌동 606-3	208.3	208.3	
					5	5	요촌동 606-4	요촌동 606-4	179.2	179.2	
					6	6	요촌동 606-5	요촌동 606-5	181.6	181.6	
					7	7	요촌동 606-6	요촌동 606-6	378.1	378.1	
					8	8	요촌동 606-8	요촌동 606-8	371.3	371.3	
					9	9	요촌동 606-9	요촌동 606-9	200.7	200.7	
					10	10	요촌동 606-10	요촌동 606-10	363.7	363.7	
					11	11	요촌동 606-12	요촌동 606-12	212.0	212.0	
	A56	A56	2,238.8	2,238.8	1	1	요촌동 608	요촌동 608	185.1	185.1	
					2	2	요촌동 608-1	요촌동 608-1	201.6	201.6	
					3	3	요촌동 608-2	요촌동 608-2	209.1	209.1	
					4	4	요촌동 608-3	요촌동 608-3	213.7	213.7	
					5	5	요촌동 608-4	요촌동 608-4	221.3	221.3	
					6	6	요촌동 608-5	요촌동 608-5	461.4	461.4	
					7	7	요촌동 608-7	요촌동 608-7	240.0	240.0	
					8	8	요촌동 608-8	요촌동 608-8	246.1	246.1	
					9	9	요촌동 608-9	요촌동 608-9	260.5	260.5	
	A57	A57	1,236.3	1,236.3	1	1	요촌동 609	요촌동 609	326.1	326.1	
					2	2	요촌동 609-1	요촌동 609-1	285.2	285.2	
					3	3	요촌동 609-2	요촌동 609-2	287.5	287.5	
4					4	요촌동 609-3	요촌동 609-3	337.5	337.5		

도면 번호	가구번호		면적(㎡)		획지						비고
					획지번호		위치		면적(㎡)		
	기정	정정	기정	정정	기정	정정	기정	정정	기정	정정	
A	A58	A58	2,210.8	2,210.8	1	1	요촌동 610	요촌동 610	217.3	217.3	
					2	2	요촌동 610-1	요촌동 610-1	200.4	200.4	
					3	3	요촌동 610-2	요촌동 610-2	150.1	150.1	
					4	4	요촌동 610-3	요촌동 610-3	278.6	278.6	
					5	5	요촌동 610-4	요촌동 610-4	255.8	255.8	
					6	6	요촌동 610-5	요촌동 610-5	228.0	228.0	
					7	7	요촌동 610-6	요촌동 610-6	217.1	217.1	
					8	8	요촌동 610-7	요촌동 610-7	149.1	149.1	
					9	9	요촌동 610-8	요촌동 610-8	245.6	245.6	
					10	10	요촌동 610-9	요촌동 610-9	268.8	268.8	
	A59	A59	508.8	508.8	1	1	요촌동 611-3	요촌동 611-3	508.8	508.8	
	A60	A60	1,324.2	1,324.2	1	1	요촌동 612	요촌동 612	241.0	241.0	
					2	2	요촌동 612-1	요촌동 612-1	236.5	236.5	
					3	3	요촌동 612-2	요촌동 612-2	235.4	235.4	
					4	4	요촌동 612-3	요촌동 612-3	273.8	273.8	
					5	5	요촌동 612-4	요촌동 612-4	337.5	337.5	
	A61	A61	751.0	751.0	1	1	요촌동 614	요촌동 614	174.6	174.6	
					2	2	요촌동 614-1	요촌동 614-1	191.0	191.0	
					3	3	요촌동 614-2	요촌동 614-2	193.5	193.5	
					4	4	요촌동 614-3	요촌동 614-3	191.9	191.9	
	A62	A62	2,380.3	2,380.3	1	1	요촌동 566-5	요촌동 566-5	199.9	199.9	
					2	2	요촌동 566-6	요촌동 566-6	197.0	197.0	
					3	3	요촌동 566-7	요촌동 566-7	396.1	396.1	
					4	4	요촌동 566-9	요촌동 566-9	197.1	197.1	
					5	5	요촌동 566-10	요촌동 566-10	211.4	211.4	
					6	6	요촌동 566-11	요촌동 566-11	190.7	190.7	
					7	7	요촌동 566-12	요촌동 566-12	197.7	197.7	
					8	8	요촌동 566-13	요촌동 566-13	197.8	197.8	
					9	9	요촌동 566-14	요촌동 566-14	100.0	100.0	
					10	10	요촌동 566-15	요촌동 566-15	196.4	196.4	
					11	11	요촌동 566-16	요촌동 566-16	197.6	197.6	
					12	12	요촌동 566-21	요촌동 566-21	98.6	98.6	

2) 공동주택용지(변경없음)

도면 번호	가구 번호	면적(㎡)	획지			비고
			획지번호	위치	면적(㎡)	
소계		103,744.8	8획지		103,744.8	
B	B1	51,648.9	1	김산동 1030	14,989.6	진우아파트(1차)
			2	김산동 1030-1	13,222.3	주공아파트
			3	김산동 1030-2	9,924.3	시영아파트
			4	김산동 1030-3	13,512.7	진우아파트(2차)
	B2	52,095.9	1	김산동 1032	18,225.9	부영아파트(1차)
			2	김산동 1032-1	15,992.8	부영아파트(2차)
			3	김산동 1032-2	16,375.6	
			4	김산동 1032-3	1,501.6	

3) 근린생활시설용지(변경없음)

도면 번호	가구 번호	면적(㎡)	획지			비고
			획지번호	위치	면적(㎡)	
소계		6,022.4	18획지		6,022.4	
C	C1	1,299.3	1	요촌동 533	450.8	
			2	요촌동 533-1	434.8	
			3	요촌동 533-2	413.7	
	C2	1,147.8	1	요촌동 538-7	446.6	
			2	요촌동 538-8	391.8	
			3	요촌동 538-9	309.4	
	C3	1,107.5	1	요촌동 569-7	291.7	
			2	요촌동 569-16	255.6	
			3	요촌동 569-17	275.7	
			4	요촌동 569-18	284.5	
	C4	1,489.0	1	요촌동 599	413.0	
			2	요촌동 599-2	415.8	
			3	요촌동 599-3	325.6	
			4	요촌동 599-4	169.4	
			5	요촌동 599-5	165.2	
	C5	978.8	1	요촌동 614-4	358.7	
			2	요촌동 614-5	272.6	
			3	요촌동 614-6	347.5	

4) 준주거용지(변경없음)

도면 번호	가구 번호	면적(㎡)	획지			비고
			획지번호	위치	면적(㎡)	
소계		18,661.3	31획지	-	18,661.3	
D	D1	545.8	1	요촌동 574	545.8	
	D2	3,804.4	1	요촌동 575	3,804.4	김제우체국
	D3	1,820.7	1	요촌동 577	364.3	
			2	요촌동 577-1	365.0	
			3	요촌동 577-2	364.3	
			4	요촌동 577-3	364.0	
			5	요촌동 577-4	363.1	
	D4	2,377.5	1	요촌동 578	1,815.8	세만금컨벤션
			2	요촌동 578-2	561.7	
	D5	1,985.3	1	요촌동 579	700.9	
			2	요촌동 579-1	739.0	
			3	요촌동 579-2	545.4	
	D6	798.8	1	요촌동 580	400.5	
			2	요촌동 580-1	398.3	
	D7	920.3	1	요촌동 592	466.7	
			2	요촌동 592-1	453.6	
	D8	1,372.1	1	요촌동 593	474.3	
			2	요촌동 593-1	453.9	
			3	요촌동 593-2	443.9	
	D9	2,897.5	1	요촌동 594	478.3	
			2	요촌동 594-1	485.0	
			3	요촌동 594-2	466.5	
			4	요촌동 594-3	472.6	
			5	요촌동 594-4	508.9	
			6	요촌동 594-5	486.2	
	D10	2,138.9	1	요촌동 595	349.7	
			2	요촌동 595-1	361.0	
			3	요촌동 595-2	360.8	
			4	요촌동 595-3	363.0	
			5	요촌동 595-4	361.4	
			6	요촌동 595-5	343.0	

5) 일반상업용지(변경없음)

도면 번호	가구 번호	면적(㎡)	획지			비고
			획지번호	위치	면적(㎡)	
소계		1,976.5	4획지	-	1,976.5	
E	E1	1,052.2	1	요촌동 612-5	493.6	
			2	요촌동 612-6	558.6	연합정형외과의원
	E2	924.3	1	요촌동 613	384.4	만경파크장
			2	요촌동 613-1	539.9	하나치과

6) 공공시설용지(변경)

가) 주차장(변경없음)

도면 번호	가구 번호	면적(㎡)	획지			비고
			획지번호	위치	면적(㎡)	
소계		7,896.0	6획지	-	7,896.0	
I	I1	2,279.7	1	요촌동 573	2,279.7	
	I2	674.5	1	요촌동 591	674.5	
	I3	2,138.5	1	요촌동 596	2,138.5	
	I4	906.9	1	요촌동 598-1	906.9	
	I5	905.6	1	요촌동 547-18 일원	905.6	
	I6	990.8	1	요촌동 566-3 일원	990.8	

나) 공원(변경)

도면 번호	가구 번호	면 적(㎡)			획 지					비고
		기정	변경	변경후	획지 번호	위치	면 적(㎡)			
							기정	변경	변경후	
소계		40,781.3	감) 303.0	40,478.3	4획지	-	40,781.3	감) 303.0	40,478.3	
K	K1	1,531.2	-	1,531.2	1	요촌동 564-1	1,531.2	-	1,531.2	
	K2	5,558.0	-	5,558.0	1	요촌동 576	5,558.0	-	5,558.0	
	K3	1,530.2	-	1,530.2	1	요촌동 607-1	1,530.2	-	1,530.2	
	K4	32,161.9	감) 303.0	31,858.9	1	검산동 1031	32,161.9	감) 303.0	31,858.9	
변경사유		• 진우아파트 ~ GM마트 도로개선공사에 따른 가감속차로 확보								

다) 녹지(변경없음)

도면 번호	가구 번호	면적(m ²)	획지			비고
			획지번호	위치	면적(m ²)	
소계		1,839.1	2획지		1,839.1	
J	J1	1,839.1	1	요촌동 611	1,087.7	완충녹지
			2	요촌동 611-1	751.4	완충녹지

라) 공공청서(변경없음)

도면 번호	가구 번호	면적(m ²)	획지			비고
			획지번호	위치	면적(m ²)	
소계		8,010.5	2획지		8,010.5	
L	L1	6,000.0	1	요촌동 545	6,000.0	김제교육청
	L2	2,010.5	1	요촌동 598	2,010.5	요촌동사무소

마) 문화시설(변경없음)

도면 번호	가구 번호	면적(m ²)	획지			비고
			획지번호	위치	면적(m ²)	
소계		8,099.1	1획지		8,099.1	
M	M1	8,099.1	1	요촌동 545-1	8,099.1	학생복지회관

바) 학교(변경없음)

도면 번호	가구 번호	면적(m ²)	획지			비고
			획지번호	위치	면적(m ²)	
소계		1,416.2	2획지		1,416.2	
N	N1	695.5	1	요촌동 564	695.5	유치원
	N2	720.7	1	요촌동 607	720.7	유치원

7) 획지의 분할 및 합병에 관한 계획(변경없음)

용지구분	계획내용	비고
단독주택용지	2획지 이내 660㎡까지 합병 가능	
	분할 금지	
기타용지	분할·합병 금지	

마. 건축물에 대한 용도·건폐율·용적률·높이·배치·형태·색채·건축선에 관한 도시
관리계획 결정 조서(변경없음)

1) 단독주택용지(변경없음)

도면 번호	위치 (가구번호)	구분	계획내용
A	A1 ~ A62	용도	<ul style="list-style-type: none"> 『건축법시행령 별표1』 제1호의 단독주택 『건축법시행령 별표1』 제3호의 제1종근린생활시설 『건축법시행령 별표1』 제4호의 제2종근린생활시설 (단란주점 및 안마시술소 제외) <단서규정> <ul style="list-style-type: none"> 제1,2종 근린생활시설의 경우는 전체 건축연면적의 40% 미만에 한하고 지상1층에 한함 기존 건축물의 용도에 대하여는 현재 용도를 유지할 수 있으며 다른 용도로 변경하고자 할 경우 단독주택용지의 허용용도 및 허용용도의 단서규정을 적용함
			<ul style="list-style-type: none"> 허용용도 이외의 용도 『학교보건법』 상 정화구역 내 불허용도 (정화구역 외 지역은 제외)
		건폐율	• 60% 이하
		용적률	• 250% 이하
		높이	• 4층 이하 • 시가지경관지구는 2층 이상
		형태	<ul style="list-style-type: none"> 지붕의 형태는 경사지붕으로 설치 (지붕면적의 70% 이상, 경사지붕 구배 : 3/10~7/10) 건축물 외벽은 건축물별로 가급적 동일한 재료를 사용하되, 도로에 면한 외벽은 다른 재료의 사용 가능 FRP물탱크, 냉난방설비 등은 도시미관을 고려하여 외부노출을 금지 담장의 높이는 1.2m 이하로 설치, 형태는 가급적 투시형으로 하되 생울타리 등 자연요소 이용 권장 근린생활시설의 1층 서터는 투시형(50% 이상)으로 설치를 권장
		색채	<ul style="list-style-type: none"> 건축물의 주조색은 원색사용을 금지하며(강조색은 가능) 저채도의 색채 사용을 권장 지붕의 색채는 외벽의 색상과 어울리는 색으로 채도가 높은 계통의 원색이어서는 아니됨 화강석, 벽돌, 석재타일 등은 자체색 그대로 적용

2) 공동주택용지(변경없음)

도면 번호	위치 (가구번호)	구분	계획내용	
B	B1~B2	용도	허용 용도	<ul style="list-style-type: none"> 『건축법시행령 별표1』 제2호의 공동주택 중 아파트 『주택법』에 의한 부대 및 복리시설
			불허 용도	<ul style="list-style-type: none"> 허용용도 이외의 용도
		건폐율	<ul style="list-style-type: none"> 50% 이하 	
		용적률	<ul style="list-style-type: none"> B1-1, 4획지 : 300% 이하 B1-2, 3획지 : 250% 이하 B2-1, 2획지 : 250% 이하 	
		높이	<ul style="list-style-type: none"> 제한없음 	
		형태	<ul style="list-style-type: none"> 아파트 1동의 길이는 80m 이내로 제한 아파트 1동에는 6호 이내 조합으로 제한 관상형 아파트의 경우 지붕은 경사지붕으로 설치 (지붕면적의 70% 이상, 경사지붕 구배 : 3/10~7/10) 옥상의 설비기 등 경관 불량요소는 건축물 전면에서 보이지 않도록 설치 담장의 형태는 단지내부가 보이는 투시형 담장이나 생울타리로 하며 높이는 1.2m 이하로 설치 	
색채	<ul style="list-style-type: none"> 주조색(70% 이상)은 밝은 색으로 하되, 3차색 이내의 혼합색을 사용하도록 하며, 채도 4미만의 색 사용을 권장 보조색(10% 이상~30% 미만)은 2가지색 이내로 하되, 2차색 이상의 혼합색으로 주조색과 조화를 이룰 수 있는 색으로 채도 6정도를 권장 강조색(10% 미만)은 주조색, 보조색과 대조를 이루는 원색 또는 강한색 사용을 권장 			

3) 근린생활시설용지(변경없음)

도면 번호	위치 (가구번호)	구분	계획내용	
C	C1~C5	용도	허용 용도	<ul style="list-style-type: none"> 『건축법시행령 별표1』 제1호의 단독주택 『건축법시행령 별표1』 제3호의 제1종근린생활시설 『건축법시행령 별표1』 제4호의 제2종근린생활시설 (단란주점 및 안마시술소 제외)
			불허 용도	<ul style="list-style-type: none"> 허용용도 이외의 용도 『학교보건법』상 정화구역 내 불허용도 (정화구역 외 지역은 제외)
		건폐율	<ul style="list-style-type: none"> 60% 이하 	
		용적률	<ul style="list-style-type: none"> 250% 이하 	
		높이	<ul style="list-style-type: none"> 4층 이하 	

4) 준주거용지(변경없음)

도면 번호	위치 (가구번호)	구분	계획내용	
D	D1~D10	용도	허용 용도	<ul style="list-style-type: none"> • 『건축법시행령 별표1』 제3호의 제1종근린생활시설 • 『건축법시행령 별표1』 제4호의 제2종근린생활시설 (단란주점 및 안마시술소 제외) • 『건축법시행령 별표1』 제5호의 문화집회시설 • 『건축법시행령 별표1』 제7호의 판매시설 중 나목 및 다목에 해당하는 것으로 1,000㎡ 이하인 것 (너비 15m 이상의 도로에 8m 이상 접한 것에 한정한다) • 『건축법시행령 별표1』 제9호의 의료시설(격리병원 제외) • 『건축법시행령 별표1』 제10호의 교육연구시설 • 『건축법시행령 별표1』 제11호의 노유자시설 • 『건축법시행령 별표1』 제14호의 업무시설
			불허 용도	<ul style="list-style-type: none"> • 허용용도 이외의 용도 • 『학교보건법』상 정화구역 내 불허용도 (정화구역 외 지역은 제외)
		건폐율	• 70% 이하	
		용적률	• 500% 이하	
		높이	<ul style="list-style-type: none"> • 7층 이하 • 시가지경관지구는 2층 이상 	

5) 일반상업용지(변경없음)

도면 번호	위치 (가구번호)	구분		계획내용
E	E1~E2	용도	허용 용도	<ul style="list-style-type: none"> 『건축법시행령 별표1』 제3호의 제1종근린생활시설 『건축법시행령 별표1』 제4호의 제2종근린생활시설 『건축법시행령 별표1』 제9호의 의료시설(격리병원 제외) 『건축법시행령 별표1』 제11호의 노유자시설 『건축법시행령 별표1』 제14호의 업무시설
			불허 용도	<ul style="list-style-type: none"> 허용용도 이외의 용도 『학교보건법』상 정화구역 내 불허용도 (정화구역 외 지역은 제외)
		건폐율	• 80% 이하	
		용적률	• 500% 이하	
		높이	<ul style="list-style-type: none"> • 5층 이하 • 시가지경관지구는 2층 이상 	

6) 공공시설용지(변경없음)

가) 주차장(변경없음)

도면 번호	위치 (가구번호)	구분		계획내용
I	I1~I6	용도	허용 용도	<ul style="list-style-type: none"> • 주차장 및 부대시설 • 주차장 건물연면적의 30% 이하의 제1종근린생활시설 및 제2종근린생활시설(단란주점 및 안마시술소 제외)
			불허 용도	• 허용용도 이외의 용도
		건폐율	• 90% 이하	
		용적률	• 400% 이하	
		높이	• 4층 이하	

나) 공원(변경없음)

도면 번호	위치 (가구번호)	구분		계획내용
K	K1~K4	용도	허용 용도	• 『도시공원 및 녹지 등에 관한 법률』에서 허용되는 시설
			불허 용도	• 허용용도 이외의 용도
		건폐율	-	
		용적률	-	
높이	-			

다) 녹지(완충, 변경없음)

도면 번호	위치 (가구번호)	구분		계획내용
J	J1	용도	허용 용도	• 『도시공원 및 녹지 등에 관한 법률』에서 허용되는 시설
			불허 용도	• 허용용도 이외의 용도
		건폐율	-	
		용적률	-	
		높이	-	

라) 공공청사(변경없음)

도면 번호	위치 (가구번호)	구분		계획내용
L	L1~L2	용도	허용 용도	• 『건축법시행령 별표1』 제14호의 업무시설 중 가목 (국가 또는 지방단체의 청사) 및 부대시설
			불허 용도	• 허용용도 이외의 용도
		건폐율	• 60% 이하 (김제교육지청 30% 이하)	
		용적률	• 250% 이하 (김제교육지청 100% 이하)	
		높이	• 4층 이하 (김제교육지청 5층 이하)	

마) 문화시설(변경없음)

도면 번호	위치 (가구번호)	구분		계획내용
M	M1	용도	허용 용도	• 김제 도시관리계획 결정 내용에 따름
			불허 용도	• 허용용도 이외의 용도
		건폐율	• 30% 이하	
		용적률	• 100% 이하	
		높이	• 5층 이하	

바) 학교(변경없음)

도면 번호	위치 (가구번호)	구분		계획내용
N	N1~N2	용도	허용 용도	• 『유아교육법』 제2조제2호의 규정에 의한 유치원 및 부대시설
			불허 용도	• 허용용도 이외의 용도
		건폐율	• 60% 이하	
		용적률	• 250% 이하	
		높이	• 4층 이하	

2. 김제 도시관리계획(도시계획시설 : 김산근린공원) 조성계획 결정(변경) 및 지형도면 승인조서

가. 도시관리계획(도시계획시설 : 김산근린공원) 결정(변경) 조서

구분	도면 표시 번호	공원명	시설의 세분	위치	면적(m ²)			최초 결정일	비고
					기정	변경	변경후		
변경	5	김산 근린공원	근린 공원	김산동 1031	32,169.9	감)303.0	31,858.9	전북 제125호 (91.05.03.)	-

나. 도시관리계획(도시계획시설 : 김산근린공원) 조성계획 결정(변경) 조서

1) 공원조성계획 결정(변경) 조서

가) 공원조성계획 결정(변경) 총괄조서

시설명	부지면적			구성비 (%)	건축면적						비고	
					바닥면적(m ²)			연면적(m ²)				
	기정	변경	변경후		기정	변경	변경후	기정	변경	변경후		
합계	32,161.9	감)303.0	31,858.9	100.0	1,323.00	-	1,323.00	2,651.28	-	2,651.28		
공원 시설	소계	11,169.1	감)30.8	11,138.3	34.9	1,323.00	-	1,323.00	2,651.28	-	2,651.28	시설률 34.96%
	교통 시설	5,099.4	감)30.8	5,068.6	15.9	-	-	-	-	-	-	
	조경 시설	-	-	-	-	-	-	-	-	-	-	
	휴양 시설	2,103.1	-	2,103.1	6.6	743.00	-	743.00	2,071.28	-	2,071.28	
	유희 시설	153.0	-	153.0	0.5	-	-	-	-	-	-	
	운동 시설	3,612.6	-	3,612.6	11.3	489.00	-	489.00	489.00	-	489.00	
	편익 시설	201.0	-	201.0	0.6	91.00	-	91.00	91.00	-	91.00	
녹지	20,992.8	감)272.2	20,720.6	65.1	-	-	-	-	-	-		

나) 공원조성계획 세부시설 결정(변경) 조서

▣ 세부시설 결정(변경) 조서

시설구분	도면 표시 번호	시설명	규모 (개소)			부지면적(㎡)			건축면적						비고
			기정	변경	변경후	바닥면적(㎡)			연면적(㎡)						
						기정	변경	변경후	기정	변경	변경후				
합계					32,161.9	감)303.0	31,858.9	1,323.00	-	1,323.00	2,651.28	-	2,651.28		
계			50	49	11,169.1	감)30.8	11,138.3	1,323.00	-	1,323.00	2,651.28	-	2,651.28		
공 원 시 설	교 통 시 설	소계	29	28	5,099.4	감)30.8	5,068.6	-	-	-	-	-	-		
		- 도로	24	23	2,903.6	감)27.0	2,876.6	-	-	-	-	-	-		
		- 광장2	1	1	513.6	-	513.6	-	-	-	-	-	-		
		- 광장3	1	1	272.1	감)3.8	268.3	-	-	-	-	-	-		
		- 광장4	1	1	236.3	-	236.3	-	-	-	-	-	-		
		- 광장5	1	1	168.0	-	168.0	-	-	-	-	-	-		
		20 주차장	1	1	1,005.8	-	1,005.8	-	-	-	-	-	-		
	조 경 시 설	소계	8	8	-	-	-	-	-	-	-	-	-		
		1 파고라"가"	1	1	-	-	-	-	-	-	-	-	-		
		2 파고라"나"	6	6	-	-	-	-	-	-	-	-	-		
		4 포토존	1	1	-	-	-	-	-	-	-	-	-		
	휴 양 시 설	소계	5	5	2,103.1	-	2,103.1	743.00	-	743.00	2,071.28	-	2,071.28		
		3 지평선 어울림센터	1	1	1,681.5	-	1,681.5	662.40	-	662.40	1,990.68	-	1,990.68	장애인 EV설치, 철근 콘트리트	
		5 모정(정자)	1	1	63.6	-	63.6	63.60	-	63.60	63.60	-	63.60	목조(기와)	
		16 정자	1	1	17.0	-	17.0	17.00	-	17.00	17.00	-	17.00		
		8 쉼터1	1	1	281.0	-	281.0	-	-	-	-	-	-		
		9 쉼터2	1	1	60.0	-	60.0	-	-	-	-	-	-	위치변경	
	유 회 시 설	소계	1	1	153.0	-	153.0	-	-	-	-	-	-		
		10 어린이 놀이터	1	1	153.0	-	153.0	-	-	-	-	-	-		
	운 동 시 설	소계	2	2	3,612.6	-	3,612.6	489.00	-	489.00	489.00	-	489.00		
6 다목적 운동장1		1	1	2,909.3	-	2,909.3	-	-	-	-	-	-			
7 게이트볼장		1	1	703.3	-	703.3	489.00	-	489.00	489.00	-	489.00	철골조		
편 익 시 설	소계	5	5	201.0	-	201.0	91.00	-	91.00	91.00	-	91.00			
	13 화장실	1	1	35.0	-	35.0	35.00	-	35.00	35.00	-	35.00			
	14 화장실	1	1	35.0	-	35.0	35.00	-	35.00	35.00	-	35.00			
	11 화장실	1	1	21.0	-	21.0	21.00	-	21.00	21.00	-	21.00			
	15 음수대	1	1	-	-	-	-	-	-	-	-	-			
	12 민방위비상 급수시설	1	1	110.0	-	110.0	-	-	-	-	-	-			
녹지	녹지	1식	1식	20,992.8	감)272.2	20,720.6	-	-	-	-	-	-			

2) 공원조성계획 도로 결정(변경) 조서

가) 도로총괄표

유별	합계			1류			2류			3류		
	노선수	연장(m)	면적(㎡)	노선수	연장(m)	면적(㎡)	노선수	연장(m)	면적(㎡)	노선수	연장(m)	면적(㎡)
합계	기정	24	1,057.5	2,903.6	-	-	-	-	-	24	1,057.5	2,903.6
	변경	23	1,047.2	2,876.6	-	-	-	-	-	23	1,047.2	2,876.6
소로	기정	24	1,057.5	2,903.6	-	-	-	-	-	24	1,057.5	2,903.6
	변경	23	1,047.2	2,876.6	-	-	-	-	-	23	1,047.2	2,876.6

나) 도로 결정(변경) 조서

구분	규모				기능	연장(m)	면적(㎡)	기점	종점	최초결정일	비고
	등급	유별	번호	폭원(m)							
소계					-			-	-	-	-
기정	소로	3	진1	5	진입로	62.9	283.2	중로3-11	진-5	건설부고시제833호(91.12.24)	
기정	소로	3	진2	5	진입로	4.6	24.3	중로3-11	광장1	건설부고시제833호(91.12.24)	
기정	소로	3	진3	5	진입로	3.5	18	중로3-9	광장1	건설부고시제833호(91.12.24)	
폐지	소로	3	진4	5	진입로	3.3	17.8	중로3-9	광장3	건설부고시제833호(91.12.24)	
기정	소로	3	진5	4	진입로	137.3	580.8	대로3-1	진-1	건설부고시제833호(91.12.24)	
변경	소로	3	진5	4	진입로	137.3	578.9	대로3-1	진-1	건설부고시제833호(91.12.24)	선형변경
기정	소로	3	진6	3	진입로	30.2	99.1	소로2-94	진-7	건설부고시제833호(91.12.24)	
기정	소로	3	진7	4.5	진입로	115.8	520.4	소로2-94	진-5	건설부고시제833호(91.12.24)	
기정	소로	3	진8	1.2	진입로	43	51.6	중로3-11	산11	김제시고시제2017.69호(17.7.7)	
기정	소로	3	진9	1.2	진입로	28.1	32.9	소로2-94	산11	김제시고시제2017.69호(17.7.7)	
기정	소로	3	연1	5	연결로	6.7	36.9	진-1	다목적운동장1	건설부고시제833호(91.12.24)	
기정	소로	3	연2	5	연결로	6.6	32.9	진-1	다목적운동장1	건설부고시제833호(91.12.24)	
기정	소로	3	연3	5	연결로	4.2	23.3	광장1	다목적운동장1	건설부고시제833호(91.12.24)	
기정	소로	3	연4	2	연결로	39.1	83.4	광장1	광장2	김제시고시제2017.69호(17.7.7)	
기정	소로	3	연5	4.3	연결로	2.7	12.5	진-6	다목적운동장2	건설부고시제833호(91.12.24)	
기정	소로	3	연6	2	연결로	73.6	152.1	진-5	광장-3	김제시고시제2017.69호(17.7.7)	
변경	소로	3	연6	2	연결로	66.6	144.8	진-5	광장-3	김제시고시제2017.69호(17.7.7)	선형변경
기정	소로	3	산1	2	산책로	90.3	180	산-7	진-5	김제시고시제2017.69호(17.7.7)	
기정	소로	3	산2	2	산책로	31.5	64.6	진-7	산-1	김제시고시제2017.69호(17.7.7)	
기정	소로	3	산6	2.2	산책로	64.6	136.5	광장3	연-3	김제시고시제2017.69호(17.7.7)	
기정	소로	3	산7	2	산책로	52	103.7	진-1	산-11	김제시고시제2017.69호(17.7.7)	
기정	소로	3	산8	2	산책로	27.5	56.8	산-1	산-7	김제시고시제2017.69호(17.7.7)	
기정	소로	3	산9	1.5	산책로	50.8	76.3	진-5	산-2	김제시고시제2017.69호(17.7.7)	
기정	소로	3	산10	1	산책로	45.3	54.4	산-11	산-2	김제시고시제2017.69호(17.7.7)	
기정	소로	3	산11	2	산책로	90.9	211.9	진-7	산-7	김제시고시제2017.69호(17.7.7)	
기정	소로	3	산12	1.2	산책로	43	50.2	진-9	중로3-11	김제시고시제2017.69호(17.7.7)	

3. 김제 도시관리계획(도시계획시설:교통시설:도로) 결정(변경) 및 지형도면 승인조서

가. 도시관리계획(도시계획시설:교통시설:도로) 결정(변경) 조서

구분	규모				기능	연장(m)	기점	종점	사용형태	주요경과지	최초결정일	비고
	등급	류별	번호	폭원(m)								
기정	대로	3	1	25	주간선 도로	639	2호광장 요촌동47-31	대로3-2 신평동89-2	일반 도로	터미널	건설제277호 (73.7.3)	
변경	대로	3	1	25	주간선 도로	639	2호광장 요촌동47-31	대로3-2 신평동89-2	일반 도로	터미널	건설제277호 (73.7.3)	선형변경

나. 도시관리계획(도시계획시설:교통시설:도로) 결정(변경) 사유서

변경전 도로명	변경후 도로명	변경내용	변경사유
대로3-1	대로3-1	<ul style="list-style-type: none"> • 선형변경 <ul style="list-style-type: none"> - 면적 : 기정 17,884.0㎡ → 변경 17,957.0㎡ (증)73.0㎡ 	<ul style="list-style-type: none"> • 진우아파트 ~ GM마트 도로개선공사를 위한 가감속차로 확보

4. 김제 도시관리계획 결정(변경)도 및 지형도면 고시도 : 실음생략. 끝.

김제시 고시 제2022-116호

김제 도시관리계획(도시계획시설:검산체육공원) 결정(변경) 및 지형도면 승인 고시

김제 도시관리계획(도시계획시설 : 검산체육공원) 결정(변경)에 대하여 「국토의 계획 및 이용에 관한 법률」 제30조에 따라 결정(변경)하고, 같은법 제32조 및 「토지이용규제 기본법」 제8조에 따라 지형도면승인 고시합니다. 이에 따른 관계 도서는 김제시청 도시과(☎063-540-3346)에 비치하고 일반인에게 보입니다.

김 제 시 장
2022년 12월 2일

1. 김제 도시관리계획(도시계획시설 : 검산체육공원) 결정(변경) 및 지형도면 승인조서

가. 도시관리계획(도시계획시설 : 검산체육공원) 결정(변경) 조서

구분	도면 표시번호	공원명	시설의 세분	위치	면적(㎡)			최초 결정일	비고
					기정	변경	변경후		
변경	2	검산 체육공원	체육공원	검산동 일원	502,352	증)2,300	504,652	전북 제287호 (92. 11. 1.)	-

나. 도시관리계획(도시계획시설 : 검산체육공원) 결정(변경) 사유서

도면 표시번호	공원명	변경내용	변경사유
2	검산 체육공원	<ul style="list-style-type: none"> • 면적변경 : 기정 502,352㎡ → 변경 504,652㎡ (증 2,300㎡) 	<ul style="list-style-type: none"> • 금회부지는 김제시 고시 제2022-96호(22.10.07)에 의하여 실효 결정되었으나, • 실질적 집행계획이 수립됨에 따라 도시계획시설(공원)로 재결정하고자 함

2. 김제 도시관리계획(도시계획시설 : 검산체육공원) 결정(변경) 및 지형도면 고시도 : “계재생략”. 끝.

김제시 공고 제2022-860호

김제 도시계획시설사업(중로2-4, 소로1-8호선) 사업시행자지정 및 실시계획인가(변경)전 열람공고

김제 도시계획시설사업(중로2-4, 소로1-8호선)에 대하여 「공익사업을 위한 토지 등의 취득 및 보상에 관한 법률」 제21조 및 「국토의 계획 및 이용에 관한 법률」 제90조, 같은법 시행령 제99조에 따라 사업시행자지정 및 실시계획인가(변경) 전 일반인 및 이해관계인의 의견을 듣고자 아래와 같이 열람·공고합니다.

이에 따른 관계도서는 김제시청 도시과(☎063-540-3346)에 비치하여 일반인에게 보입니다.

김 제 시 장
2022년 12월 2일

1. 사업시행지의 위치

가. 위 치 : 김제시 금구면 금구리 323-1번지 일원

2. 사업의 종류 및 명칭 “변경없음”

가. 사업의 종류 : 도시계획시설(도로:중로2-4, 소로1-8호선)

나. 사업의 명칭 : 남전주IC 지역주택조합 공동주택 신축에 따른 도로개설사업

3. 사업의 규모 또는 면적 “변경”

규 모				연장	위 치		면적		비 고
등급	류별	번호	폭원		기점	종점	당초	변경	
					합 계		4,550	4,552	
중로	2	4	16	35	소로 1-1 금구리 318	소로 1-8 금구리 338-2	557	557	
소로	1	8	10	386	중로 2-1 금구리 301	중로 2-4 금구리 318	3,993	3,995	

4. 사업시행자의 성명 및 주소 “변경없음”

가. 성 명 : 남전주IC 지역주택조합 대표자 양선근

나. 주 소 : 전라북도 김제시 금구면 봉두4길 47

5. 사업의 착수예정일 및 준공예정일 “변경”

가. 당 초

- 착수예정일 : 2021년 10월 21일

- 준공예정일 : 2024년 09월 30일

나. 변 경

- 착수예정일 : 2021년 10월 21일
- 준공예정일 : 2025년 06월 30일

6. 열람기간 : 도보게재 다음날로부터 14일간

7. 수용 또는 사용할 토지조서 : 불임

8. 관계도서 : “게재 생략”

9. 의견서 제출 : 일반 및 이해관계인은 관련서류 열람 후 의견이 있으신 분은
동 기간 내에 열람 장소에 의견서를 서면으로 제출하여 주시기 바랍니다.

[붙임]

○ 수용 또는 사용할 토지조서

(소재지 : 금구면 금구리)

번호	지번	지목	지적면적 (㎡)	편입면적 (㎡)	소유자		소유권이외의 권리자		비고
					성명	주소	성명	주소	
합계			4,552	4,552					
1	301-1	도로	108	108	전라북도				
2	308-4	답	73	73	전라북도				
3	308-6	답	56	56	윤장수	전주시 완산구 동완산동 266-3			
4	310-13	구거	25	25	한국농어촌공사				
5	317-12	전	478	478	남전주IC 지역주택조합	김제시 금구면 봉두4길 47,3층			
6	317-28	도로	10	10	국(건설부)				
7	317-39	도로	1	1	김제시				
8	317-41	도로	1	1	국(건설부)				
9	318-3	답	949	949	남전주IC 지역주택조합	김제시 금구면 봉두4길 47,3층			
10	318-4	답	31	31	남전주IC 지역주택조합	김제시 금구면 봉두4길 47,3층			
11	320-2	답	2	2	남전주IC 지역주택조합	김제시 금구면 봉두4길 47,3층			
12	320-3	답	125	125	남전주IC 지역주택조합	김제시 금구면 봉두4길 47,3층			
13	321	답	103	103	남전주IC 지역주택조합	김제시 금구면 봉두4길 47,3층			
14	322-24	답	716	716	남전주IC 지역주택조합	김제시 금구면 봉두4길 47,3층			
15	323-1	답	75	75	남전주IC 지역주택조합	김제시 금구면 봉두4길 47,3층			
16	323-2	답	1	1	남전주IC 지역주택조합	김제시 금구면 봉두4길 47,3층			
17	323-3	답	1	1	남전주IC 지역주택조합	김제시 금구면 봉두4길 47,3층			
18	324	답	742	742	남전주IC 지역주택조합	김제시 금구면 봉두4길 47,3층			
19	324-7	답	20	20	남전주IC 지역주택조합	김제시 금구면 봉두4길 47,3층			
20	325-2	답	565	565	윤창호	경기도 안양시 만안구 경수대로 1219번길 8, 106동 1408호	주식회사 국민은행	서울특별시 중구 남대문로 84 (을지로2가)	근저당 지상권
21	326-1	답	294	294	남전주IC 지역주택조합	김제시 금구면 봉두4길 47,3층			
22	326-2	답	6	6	남전주IC 지역주택조합	김제시 금구면 봉두4길 47,3층			
23	358-154	도로	4	4	김제시				
24	358-155	도로	1	1	국(건설부)				
25	679-33	도로	16	16	남전주IC 지역주택조합	김제시 금구면 봉두4길 47,3층			
26	679-35	도로	65	65	남전주IC 지역주택조합	김제시 금구면 봉두4길 47,3층			
27	679-37	도로	31	31	남전주IC 지역주택조합	김제시 금구면 봉두4길 47,3층			
28	683-1	구거	53	53	농림축산식품부				

○ 종로 2-4
(금구면 금구리)

번호	지 번	지목	지적면적 (㎡)	편입면적 (㎡)	소 유 자		소유권이외의 권리자		비 고
					성 명	주 소	성 명	주 소	
합 계			557	557					
1	317-12	전	478	478	남전주IC 지역주택조합	김제시 금구면 봉두4길 47,3층			
2	317-28	도로	10	10	국(건설부)				
3	317-39	도로	1	1	김제시				
4	317-41	도로	1	1	국(건설부)				
5	318-4	답	31	31	남전주IC 지역주택조합	김제시 금구면 봉두4길 47,3층			
6	358-154	도로	4	4	김제시				
7	358-155	도로	1	1	국(건설부)				
8	679-37	도로	31	31	남전주IC 지역주택조합	김제시 금구면 봉두4길 47,3층			

○ 소로 1-8
(금구면 금구리)

번호	지 번	지목	지적면적 (㎡)	편입면적 (㎡)	소 유 자		소유권이외의 권리자		비 고
					성 명	주 소	성 명	주 소	
합 계			3,995	3,995					
1	301	도로	108	108	전라북도				
2	308-4	답	73	73	전라북도				
3	308-6	답	56	56	윤장수	전주시 완산구 동완산동 266-3			
4	310-13	구거	25	25	한국농어촌공사				
5	318-3	답	949	949	남전주IC 지역주택조합	김제시 금구면 봉두4길 47,3층			
6	320-2	답	2	2	남전주IC 지역주택조합	김제시 금구면 봉두4길 47,3층			
7	320-3	답	125	125	남전주IC 지역주택조합	김제시 금구면 봉두4길 47,3층			
8	321	답	103	103	남전주IC 지역주택조합	김제시 금구면 봉두4길 47,3층			
9	322-24	답	716	716	남전주IC 지역주택조합	김제시 금구면 봉두4길 47,3층			
10	323-1	답	75	75	남전주IC 지역주택조합	김제시 금구면 봉두4길 47,3층			
11	323-2	답	1	1	남전주IC 지역주택조합	김제시 금구면 봉두4길 47,3층			
12	323-3	답	1	1	남전주IC 지역주택조합	김제시 금구면 봉두4길 47,3층			
13	324	답	742	742	남전주IC 지역주택조합	김제시 금구면 봉두4길 47,3층			
14	324-7	답	20	20	남전주IC 지역주택조합	김제시 금구면 봉두4길 47,3층			
15	325-2	답	565	565	윤창호	경기도 안양시 만안구 경수대로 1219번길 8, 106동 1408호	주식회사 국민은행	서울특별시 중구 남대문로 84 (을지로2가)	근저당 지상권
16	326-1	답	294	294	남전주IC 지역주택조합	김제시 금구면 봉두4길 47,3층			
17	326-2	답	6	6	남전주IC 지역주택조합	김제시 금구면 봉두4길 47,3층			
18	679-33	도로	16	16	국(건설부)				
19	679-35	도로	65	65	국(건설부)				
20	683-1	구거	53	53	농림축산식품부				

임실군 고시 제2022-100호

임실 군관리계획(군계획시설:문화시설) 결정(변경) 및 지형도면승인 고시

필봉 풍물 민속마을 조성을 위한 서부내륙권광역 관광개발계획에 따라 관광 활성화를 도모하고자 임실 군관리계획(군계획시설:문화시설) 결정(변경)에 대하여 「국토의 계획 및 이용에 관한 법률」 제30조 및 제32조, 「토지이용규제 기본법」 제8조 규정에 따라 다음과 같이 고시합니다. 이에 관련도서는 임실군청 건설과(도시재생팀 063-640-2333)에 비치하여 이해관계인에게 보입니다.

임 실 군 수
2022년 12월 2일

I. 임실 군관리계획(군계획시설:문화시설) 결정(변경) 및 지형도면고시

○ 군계획시설(문화시설) 결정(변경) 조서

구분	도면 표시 번호	시설명	시설의 종류	위 치	면 적(m ²)			최 초 결정일	비고
					기정	변경	변경후		
변경	1	문화시설	전수회관	임실군 강진면 필봉리 37-1 일원	51,175	증)43,080	94,255	임실군고시 제2007-49호 ('07.11.13)	

○ 군계획시설(문화시설) 결정(변경) 사유서

도면표시 번호	시설명	변 경 내 용	변 경 사 유
1	문화시설	○ 면적 : 51,175m ² → 94,255m ² 증)43,080m ²	○ 필봉 풍물 민속마을 조성을 위한 서부내륙권 광역 관광개발 계획에 따른 사업으로 관광진흥 활성화를 도모하고자 급회 추가 한옥체험관과 전통문화전시관을 조성하여 군관리계획(군계획시설:문화시설) 결정(변경)하고자 함

II.군계획시설(문화시설) 결정(변경) 및 지형도면고시도 “실음생략”

익산소방서 공고 제2022-28호

소방관련법 위반 과태료 체납에 따른 재산 압류 안내 공고

위험물안전관리법 제11조(제조소등의 폐지) 및 동법 시행규칙 제23조(용도폐지의 신고)를 위반하였기에 과태료 처분하였으나 독촉 후에도 납부되지 않아 재산을 압류하였고, 재산 압류 안내문을 등기 발송하였으나 폐문부재 등의 사유로 반송되어 통상적인 방법으로 송달이 불가능하여 행정절차법 제14조 제4항 및 지방세기본법 제33조의 규정에 의하여 다음과 같이 공시송달 공고합니다.

2022. 12. 02.

익 산 소 방 서 장

1. 공고기간: 2022. 12. 02. ~ 2022. 12. 17.
2. 공 고 명: 소방관련법 위반 과태료 체납에 따른 재산 압류 안내
3. 공고내용: 귀하께서는 소방관련법을 위반하여 부과 받은 과태료를 독촉 납부 기한까지 납부되지 않아 아래와 같이 재산을 압류하였음을 알려드립니다.

채권자	성 명	익산소방서	사업자등록번호	403-83-01119	
	주 소	전북 익산시 무왕로 1338			
채무자	성 명	윤*경			
	주 소	충북 청주시 상당구 중흥로 71, 10*동 1**6호(용암동, 건영아파트)			
압류채권의 표시					
○ 자동차 2대 : 54어7381(그랜저), 66러9492(베라크루즈)					
압류일		2022년 10월 28일			
압류에 관계된 체납액의 내용					
세목	과세연도	납부기한	지방자치단체의 징수금(단위: 원)		
			계	지방세	가산금
과태료	2022	22.10.24.	2,084,000	2,000,000	84,000
체납처분비		없음			
합계		2,084,000			

3. 알림사항: 압류를 해제하고자 할 경우에는 체납 과태료 전액을 납부하여 주시기 바라며, 과태료 납부 확인 시 압류등기를 해제토록 하겠습니다.
(미납 시 증가산금 지속 부과)
4. 납부방법: 전북은행 1013-01-3573963 익산소방서(납부자명으로 입금)
⇒ 입금 후 담당자(063-839-3244)에게 통보
또는 담당자에게 연락하여 과태료 납부고지서 발급 후 시중은행에 납부가능
5. 이 공고에 대한 문의사항은 익산소방서 방호구조과 담당자(063-839-3244)로 연락바랍니다.